


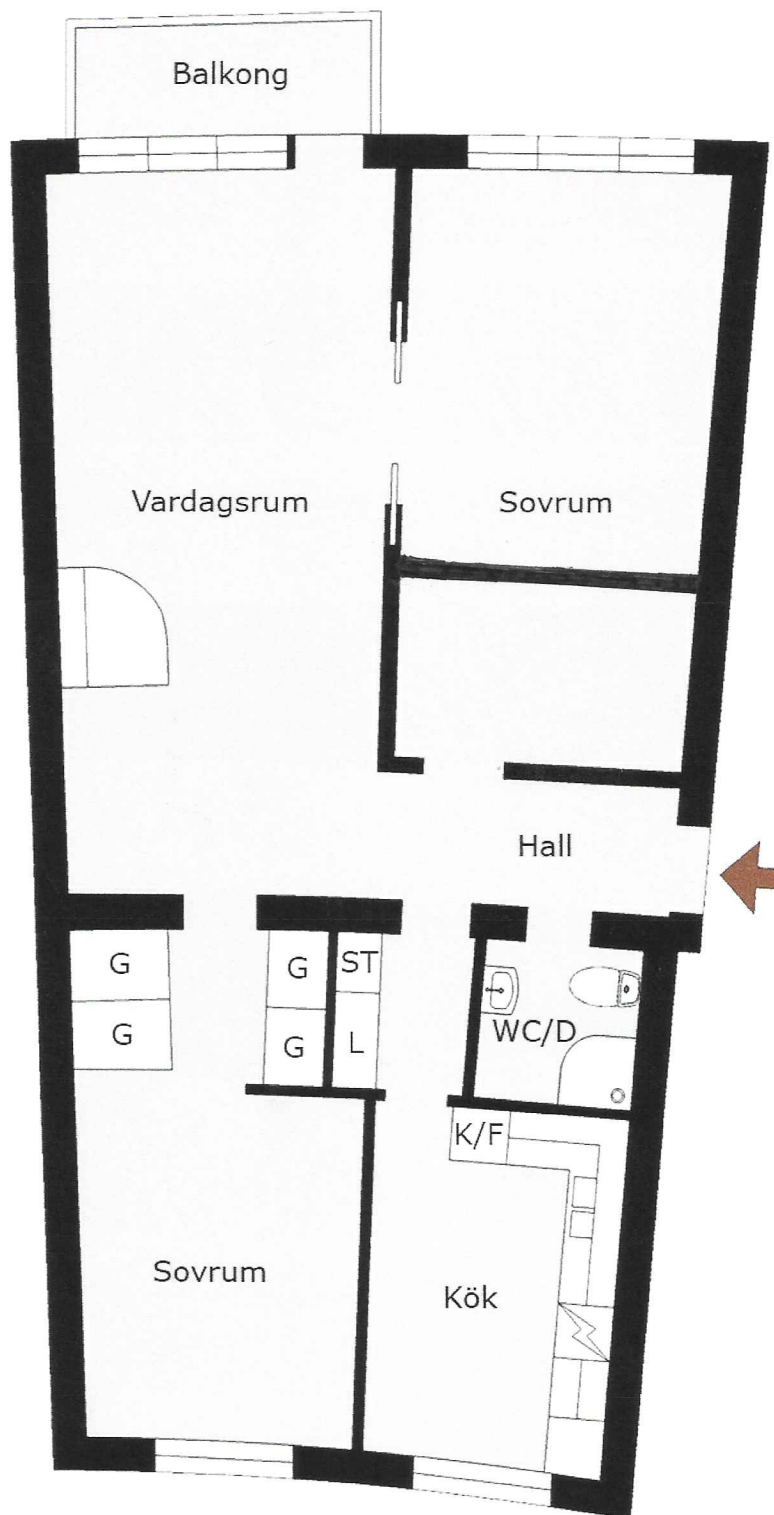

Nygatan
3 rok
93m²

Med reservation för avvikelser. Planskissen är ej skalenlig