
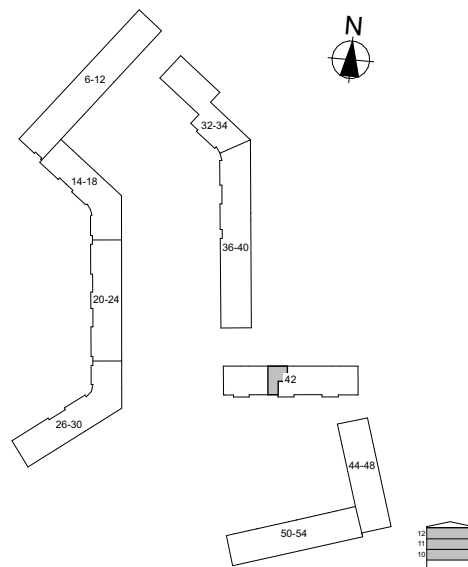


HSB LAGGKÄRLET 7


2 ROK

Prästbolsgatan 42B

Lgh: 16-5400-1-80 58,0m² Plan 12
 Lgh: 16-5400-1-77 58,0m² Plan 11
 Lgh: 16-5400-1-74 58,3m² Plan 10

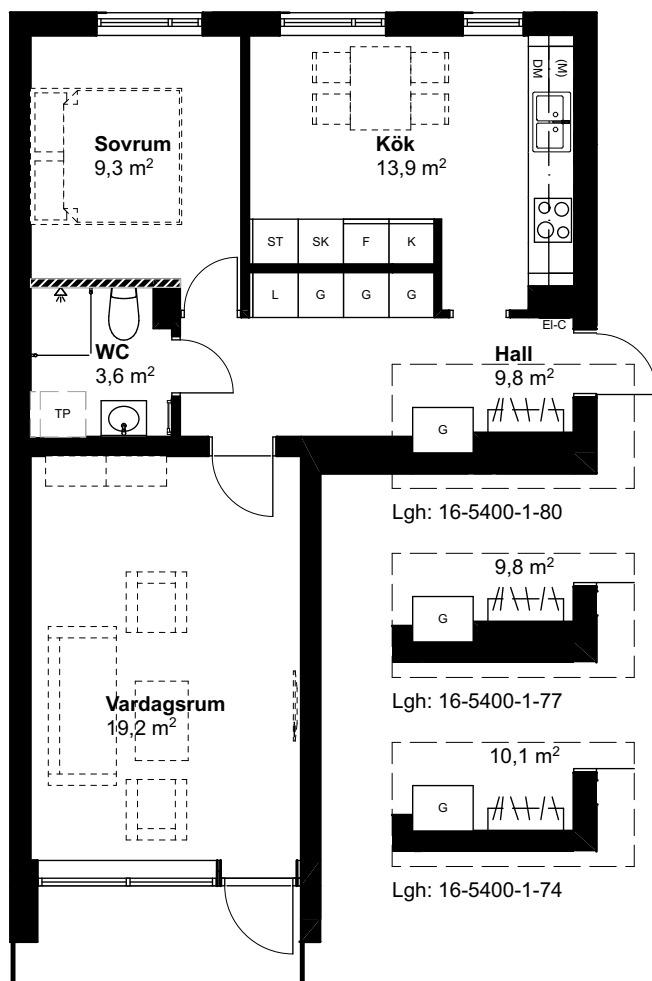

SKALA 1:100 (A4) METER

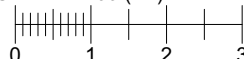

Generell symbolförklaring

	Kapphylla		Plats för tvättpelare		Kylskåp		Plats för micro		Plats för TV
	Garderob		Diskmaskin		Frys		Städa		Installationsvägg *
	Linneskåp		Spishäll och ugn		Skaferi		Elcentral/ IT-skåp		

hsb.se

OBS Kvadratmeter i rummen utgör inte hela bostadsytan. Rätt till ändringar förbehålles
 Ovanstående lägenhetsritning går ej att förändra utöver det som redovisas.

* I installationsvägg är borring förbjuden. Vid upphängning får endast tavelkrok användas.



HSB – där möjligheterna bor