


BOFAKTABLAD
STENUNG 3:331

STORLEK: 2 rok, 62,0 m²
LGH: 1310

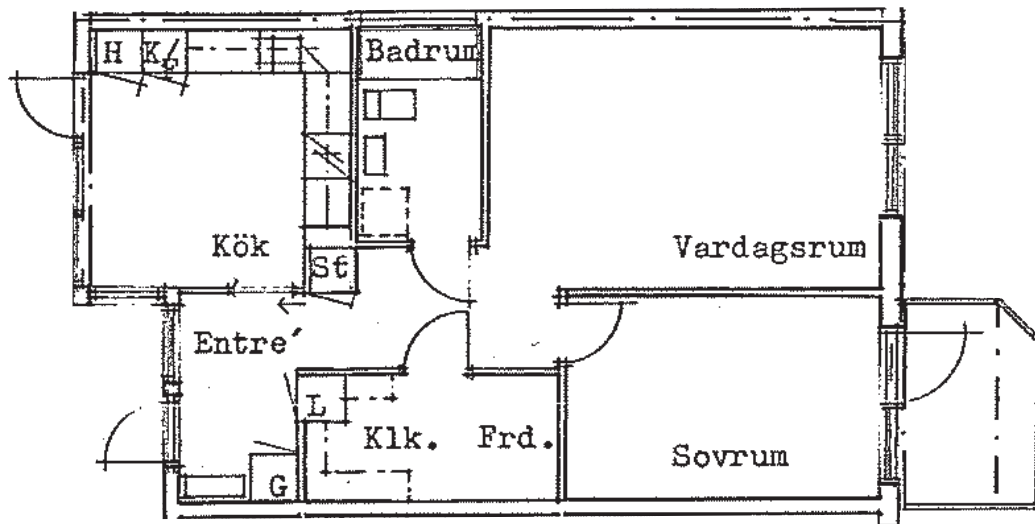

Reservation:

Lägenhetsbladen baseras på äldre ritningsunderlag, variationer kan förekomma i kök, badrum, förvaring.
Externa förråd är ej redovisade på lägenhetsblad.

Originalformat A4
Upprättad: 2017-03-10

K	Kyl	Spis/ugn	G	Garderob
F	Frys	H	L	Linneskåp
K/F	Kyl/Frys	ST		

0 1 2 3 4 5 m
SKALA 1:100 (A4)