
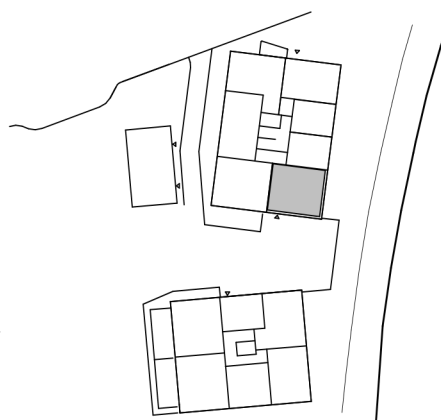
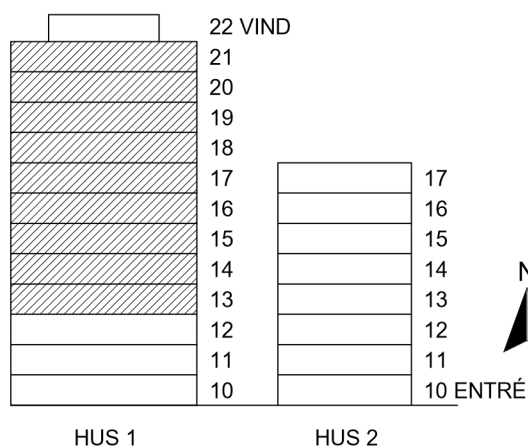


# BOFAKTABLAD

BRF PARKHUSEN LÄGENHET: 1-1305, 1-1405, 1-1505, 1-1606, 1-1705, 1-1805, 1-1905, 1-2005, 1-2105

STORLEK: 3 ROK, 61 m<sup>2</sup> FÖRRÅD: ca 3 m<sup>2</sup> på entréplan

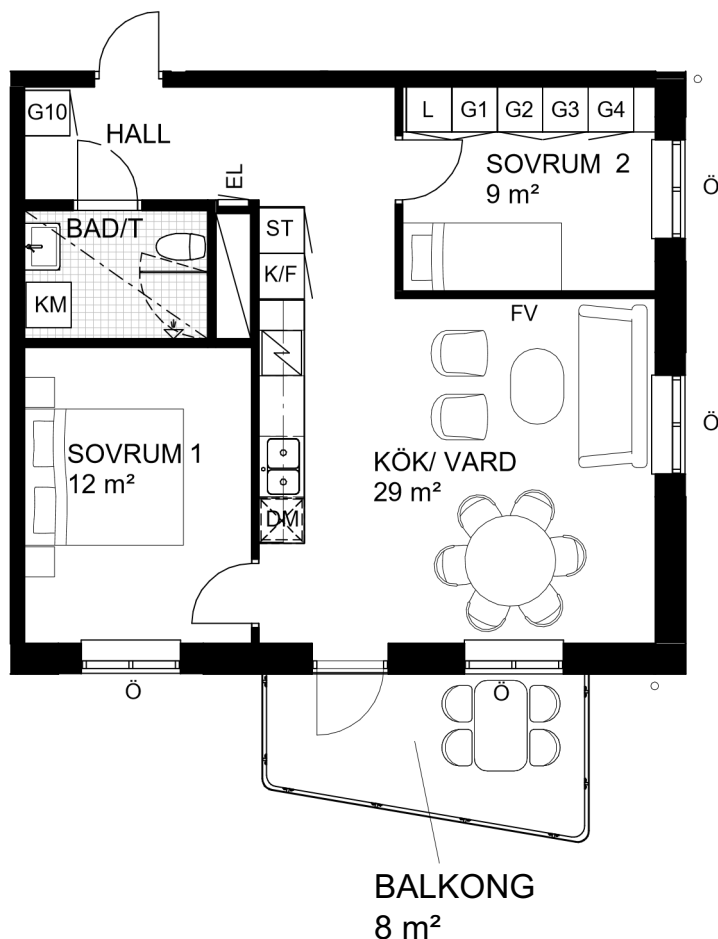

Skala 1:100

Rumshöjd: ca 2,5 meter  
Rumshöjd vid u-tak: ca 2,3 meter  
Bröstningshöjd fönster: ca 0,6 meter  
Upprättad: 2021-12-20

Originalformat: A4

|                                    |                                              |                          |                                 |                                 |
|------------------------------------|----------------------------------------------|--------------------------|---------------------------------|---------------------------------|
| El/tele-skåp                       | Garderob                                     | Förstärkt vägg           | Handdukstork enligt egna val    | Öppningsbart fönster            |
| Kyl / Frys                         | Linneskåp                                    | Plats för städutrustning | Kombimaskin                     | Fast fönster                    |
| Spishäll och ugn                   | Städskåp                                     | Skjutdörrsgarderob       | Tillvalsvägg                    | Inklädnad/U-tak                 |
| Diskmaskin (micro i väggskåp ovan) | Möjlig utökning av förvaring enligt egna val | Duschvägg                | Duschvägg extra enligt egna val | Hylla + Klädstång i klädkammare |

Rätt till ändringar förbehålles, ytangivelser är preliminära