



NÄRINGSGRENEN 1

Skogsvallsgatan 3,

Hjulsbro

2 rum och kök,


ca 55 m²




LGH NR: 1303

PLAN: 3 trappor

FÖRRÅD: I lägenhet

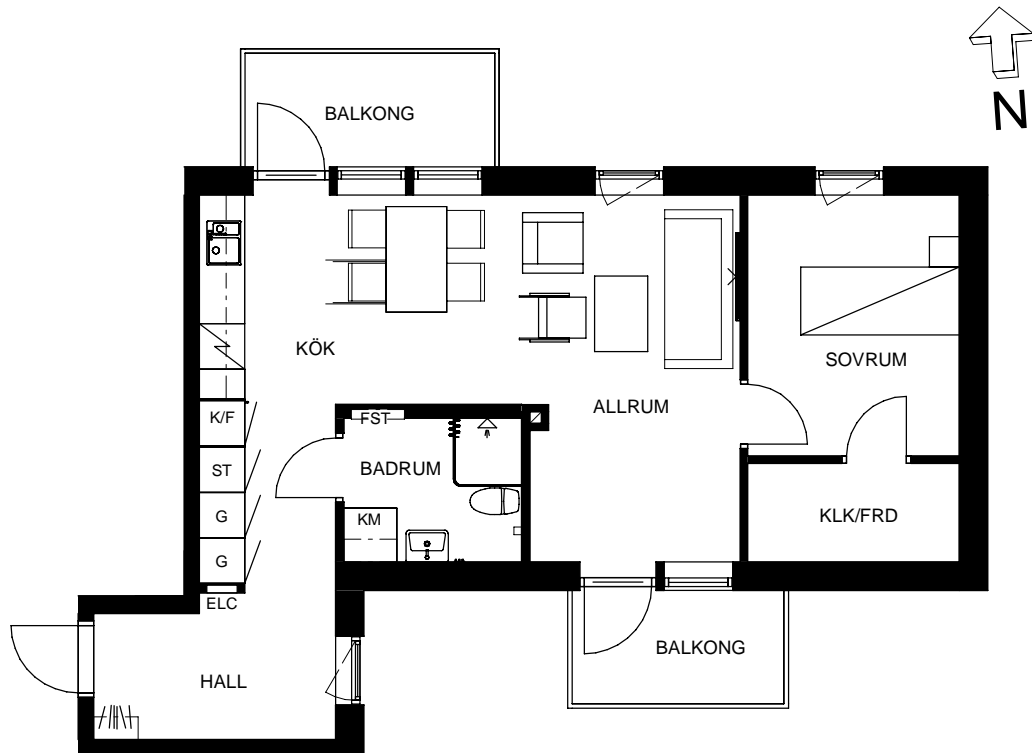

SKALA 1:100

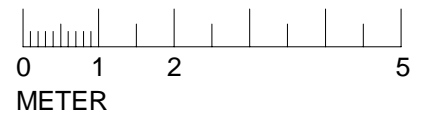

FÖRKLARINGAR

G	GARDEROB	KM	KOMBIMASKIN TVÄTT/TORK
ST	STÅDSKÅP	[Symbol]	KAPPHYLLA
L	LINNESKÅP	ELC	ELCENTRAL
[Symbol]	SPIS	FST	FÖRDELARSKÅP
K/F	KYL OCH FRYS		
K	KYL		
F	FRYS		
[Symbol]	SCHAKT (YTA SOM UPPTAS AV RÖR)		

ORIENTERINGSFIGUR

