



# Kv. Ciderhusen

Steninge, Sigtuna

Mejeriets väg 7

3 RoK ca 61+39 m<sup>2</sup>

Lägenhetsnummer:  
1-1304

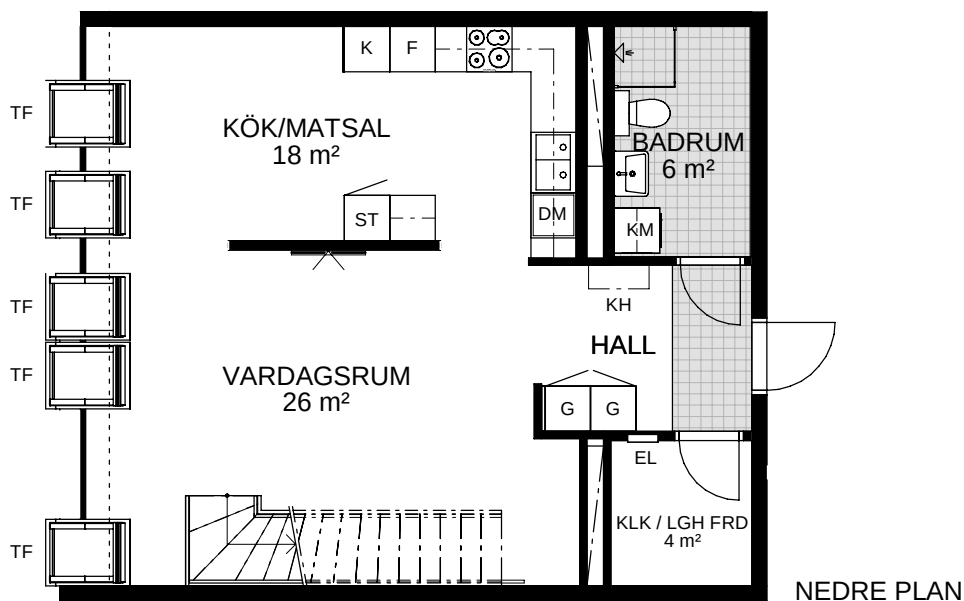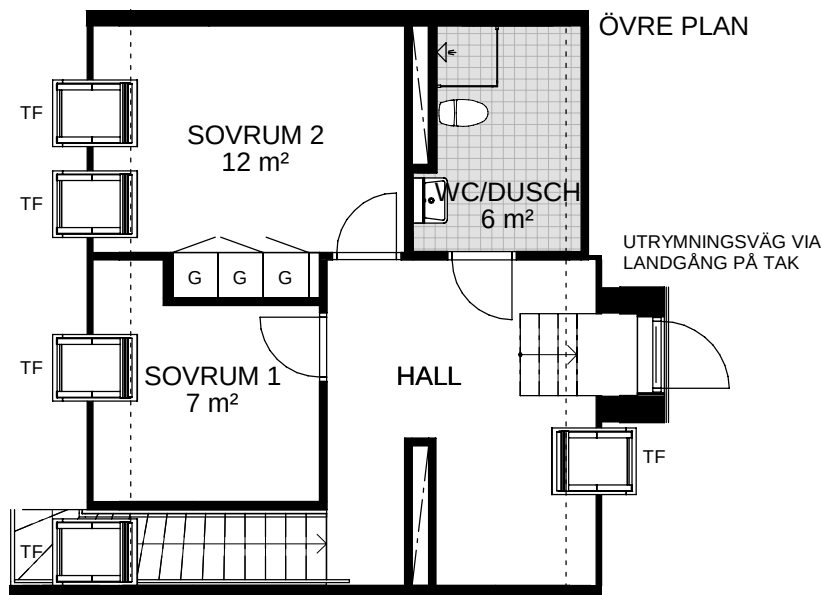

## FÖRKLARINGAR

G GARDEROB

L LINNESKÅP

ST STÅDSKÅP

FRD FÖRRÅD

KLK KLÄDKAMMARE

K KYL

F FRYS

K/F KYL/FRYS

HS HÖGSKÅP

KM KOMBINERAD TVÄTT-  
OCH TORKMASKIN

TF TAKFÖNSTER

DM DISKMASKIN

KH KAPPHYLLA

EL ELCENTRAL/IT

BH BRÖSTNINGSHÖJD  
(UNDERKANT FÖNSTER)


--- TAKHÖJD UNDER 1900 MM

SKJUTDÖRR


TV-UTTAG VID GOLV

KLINKERGOLV


SPIS OCH UGN

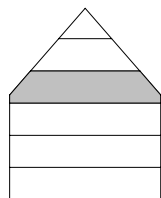

PLAN 14  
PLAN 13  
PLAN 12  
PLAN 11  
PLAN 10

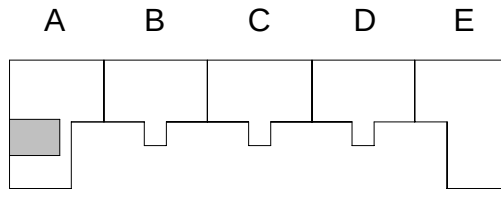

SKALA 1:100

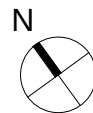

**NREP**