


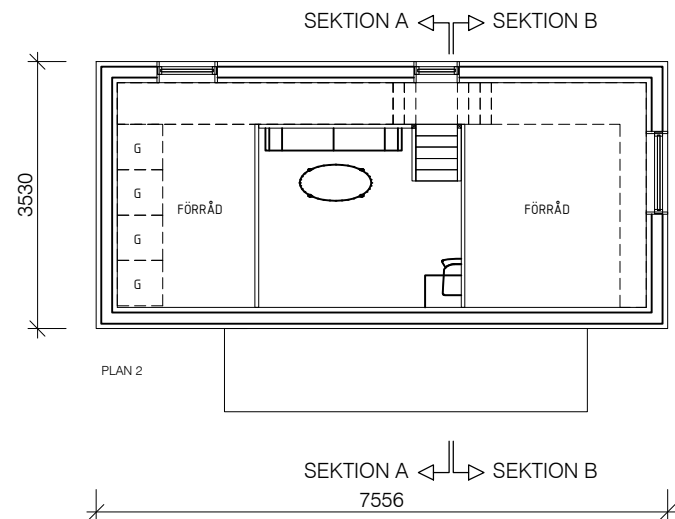


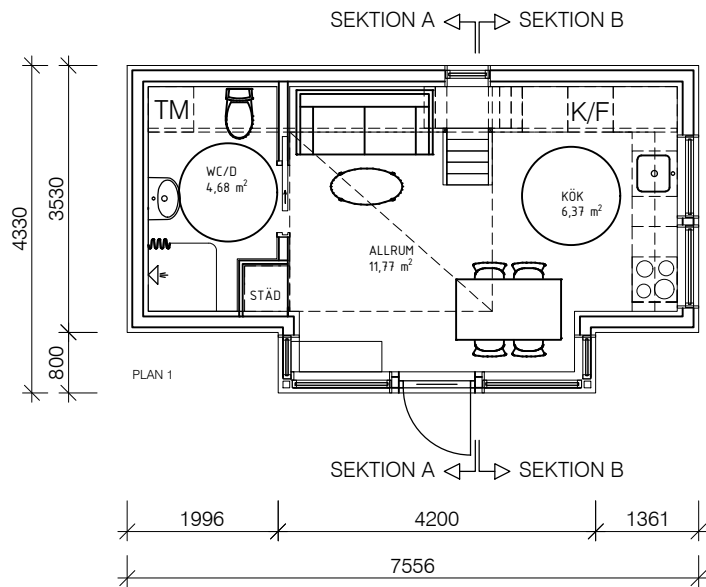


BYGGYTA 30 m²
BOYTA 24 m²

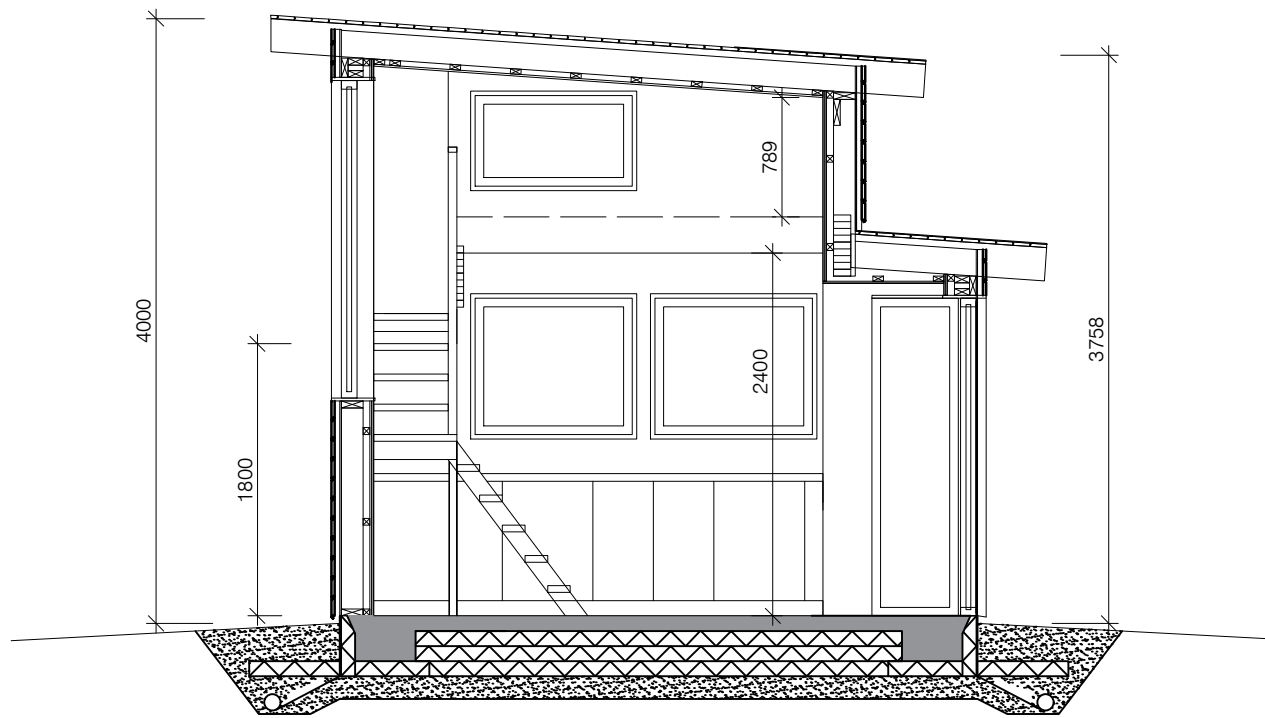

SEKTION B-B
SKALA 1:50

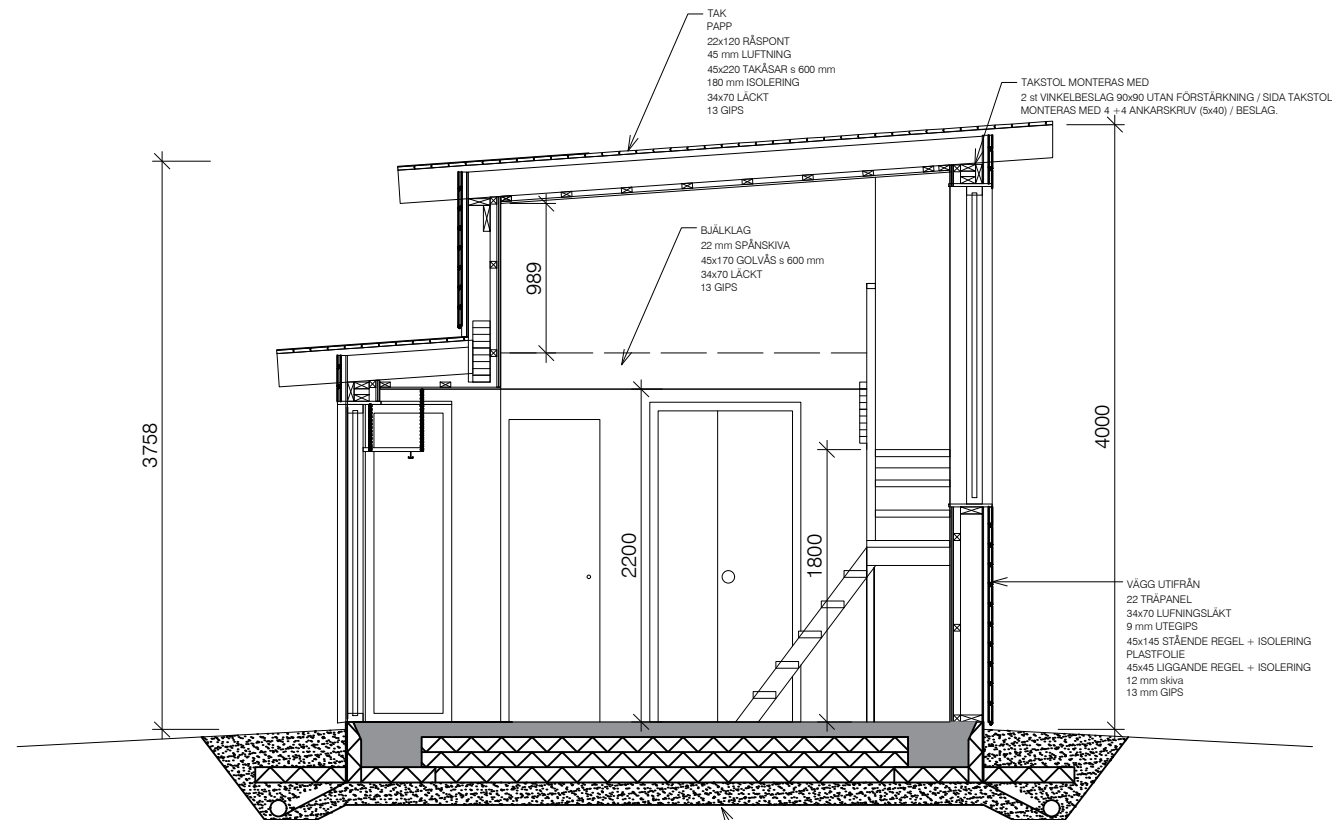

SEKTION A-A
SKALA 1:50

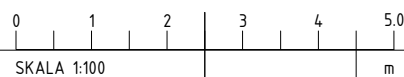

A	DIVERSE SMÅÄNDRINGAR	2023-10-06	AS
BET	ÄNDRINGEN AVSER	DATUM	SIGN
BYGGLOVSRITNING			
 E-post: Besöksadress: Adress: Tel: info@norrbykon.se Överfälle 108 891 96 Arnäsfall 070 60 55 410			
PETER NYSTRÖM			
UMEÅ KOMMUN PLANER OCH SEKTIONER			
Rit	AS	Handl	AS
Rev.	2023-04-05	Rev. dat	2023-10-06-A
Dat	2023-04-05	Ritn.nr	2023-06-101