


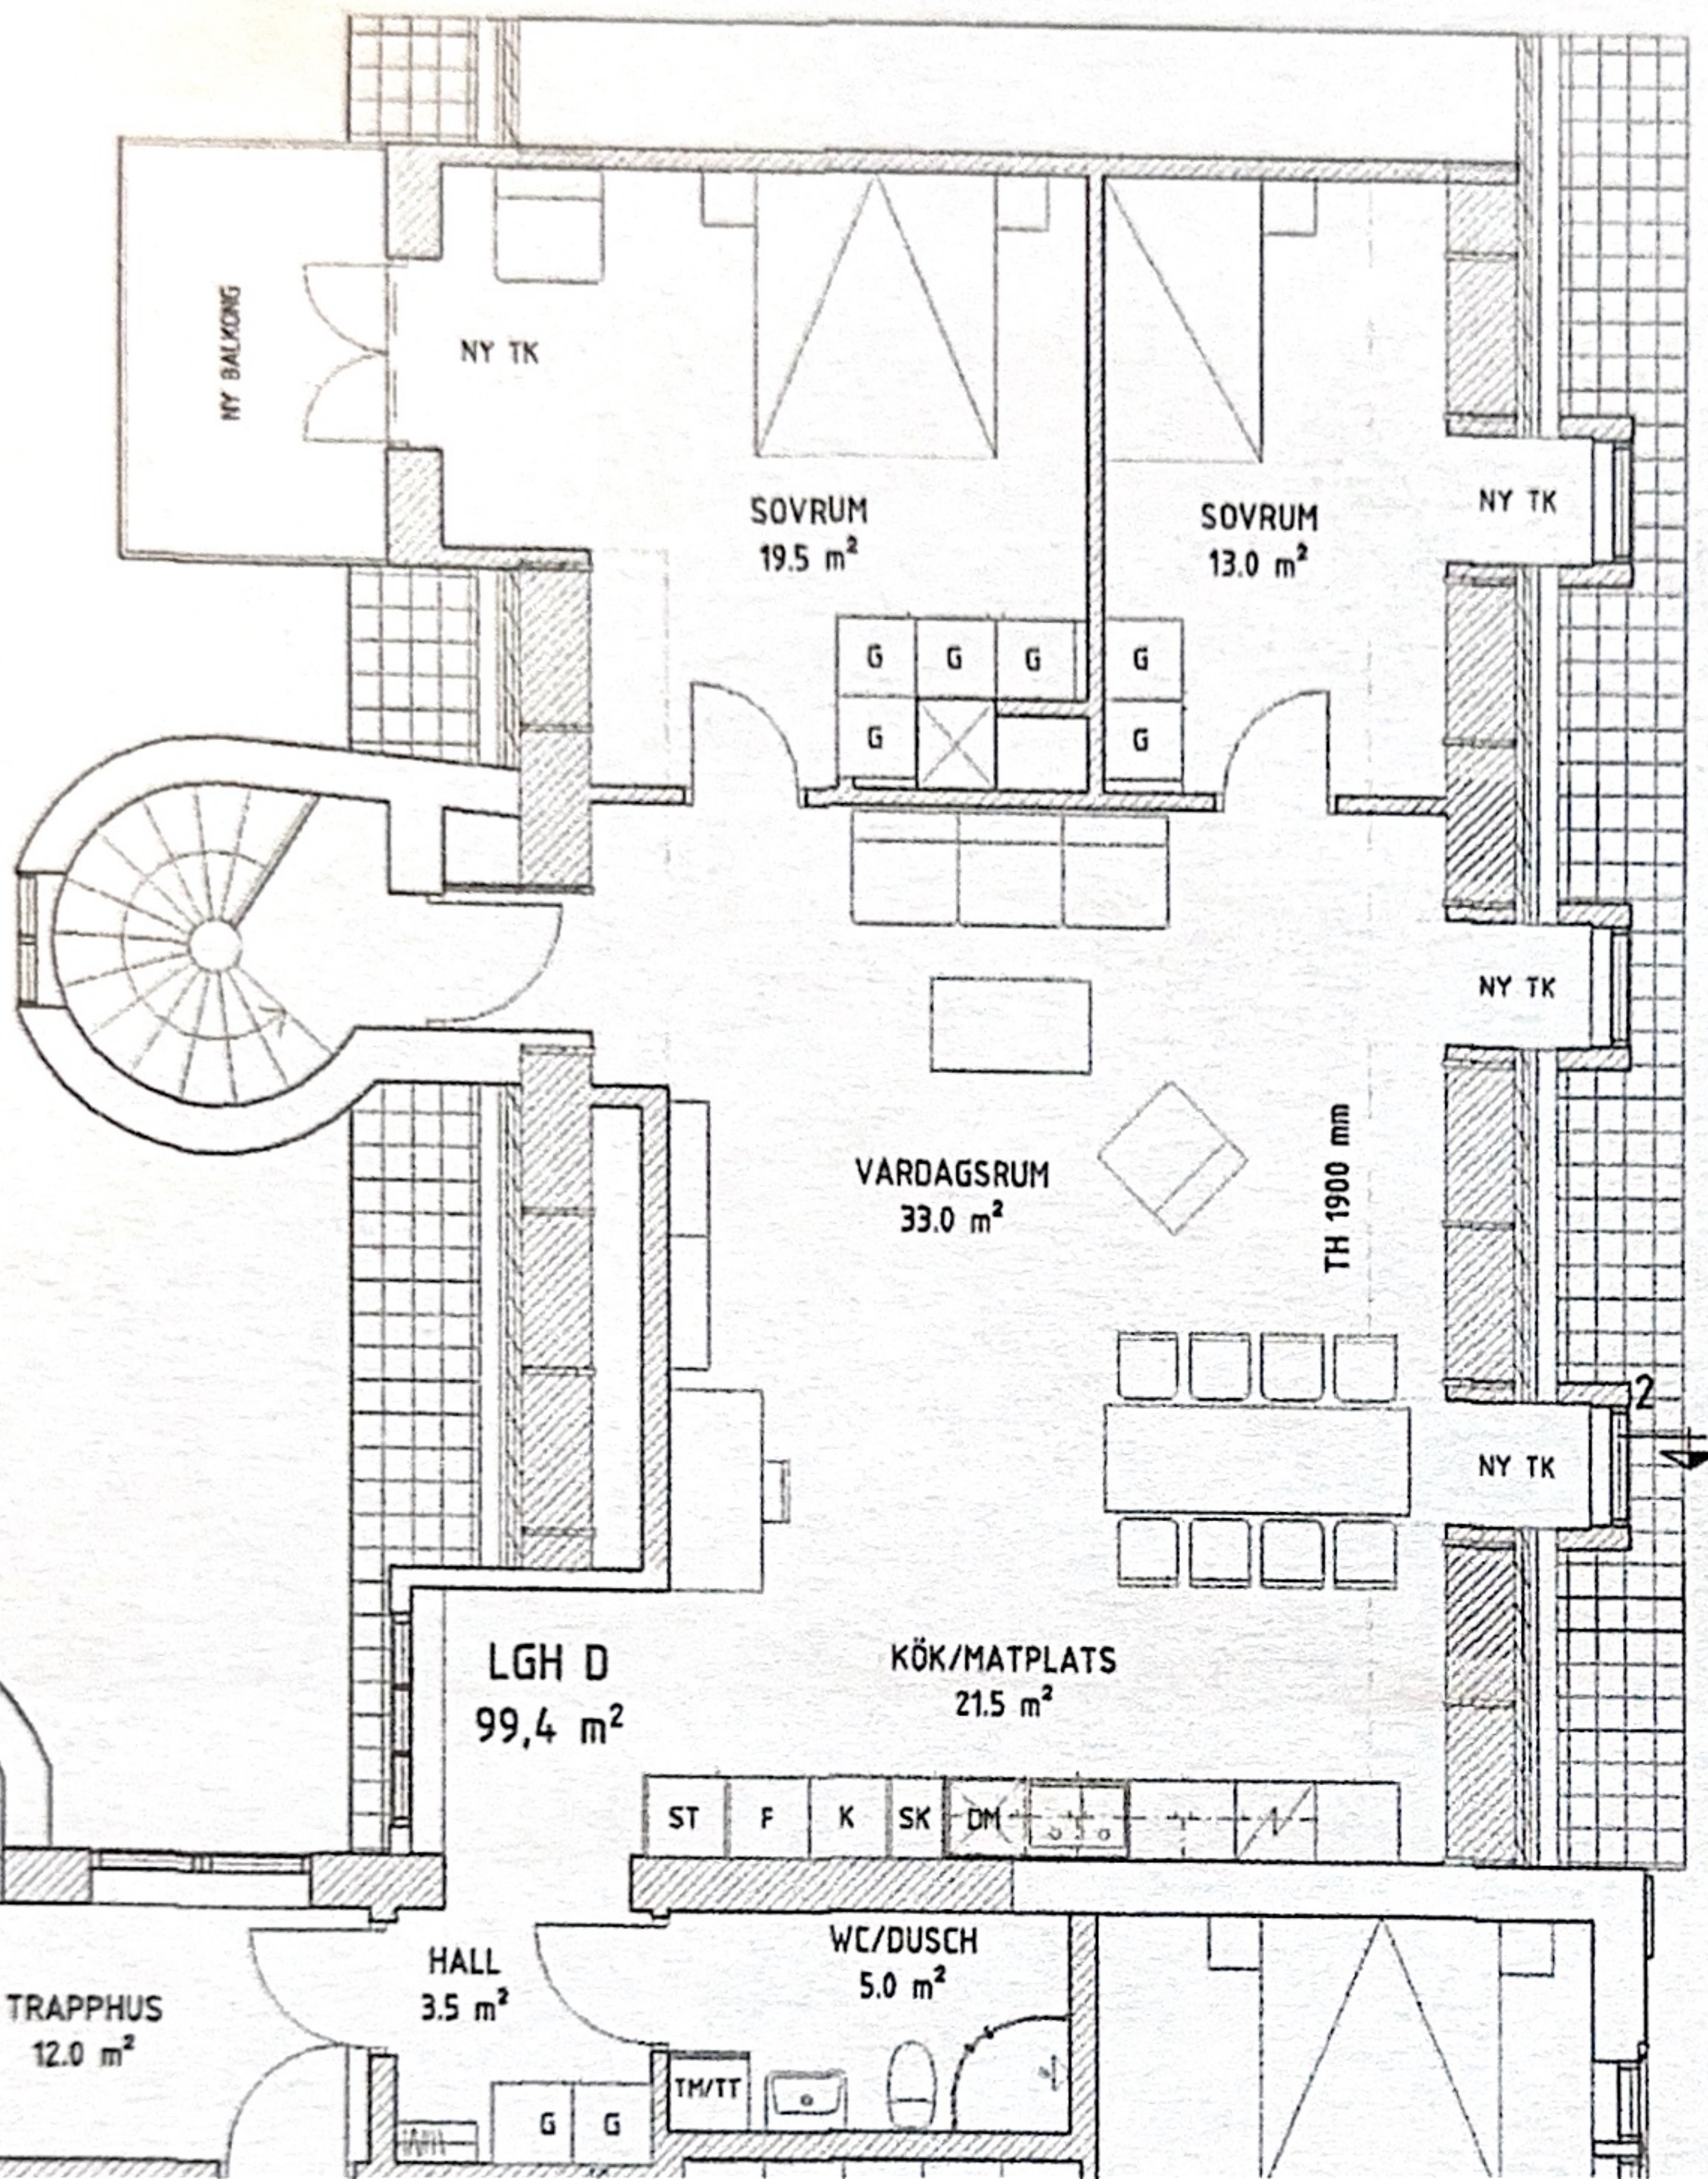

FÖRKLARINGAR



NY DÖRR



BEFINTLIG DÖRR



BEFINTLIG DÖRR RIVS



NY VÄGG



VÄGG SOM RIVS

ALLA MÅTT ANGES I MM OM INTE
ANNAT ANGES.

LÄGENHETSFÖRRÅD

FÖRRÅD TILL LÄGENHETER ALLOKERAS I
BEFINTLIGA KÄLLAR-LOKALER EFTER
LÄGENHETERNAS STORLEK.
SE PLANRITNING A-40-1-101