


FÖRKLARINGAR

ALLA MÅTT I MM.

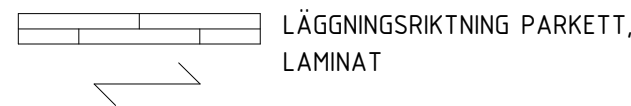


FÖRESKRIFTER

DÖRRMÅTT KONTROLLERAS PÅ PLATS.

HÄNVISNINGAR

ÖVERSIKTSPLAN: RITNING A40-1-101 - 103
PRINCIPUTFÖRÄNDE TYPLÄGENHET: A40-1-114
KÖKSTYPER: RITNING A46-4-101 - 103, 105-106, 108-109
BADRUMSTYPER: RITNING A46-4-117 - 118, 121 - 122
UPPSTÄLLNING GARDEROBER/STÅDSKÅP: A46-4-123

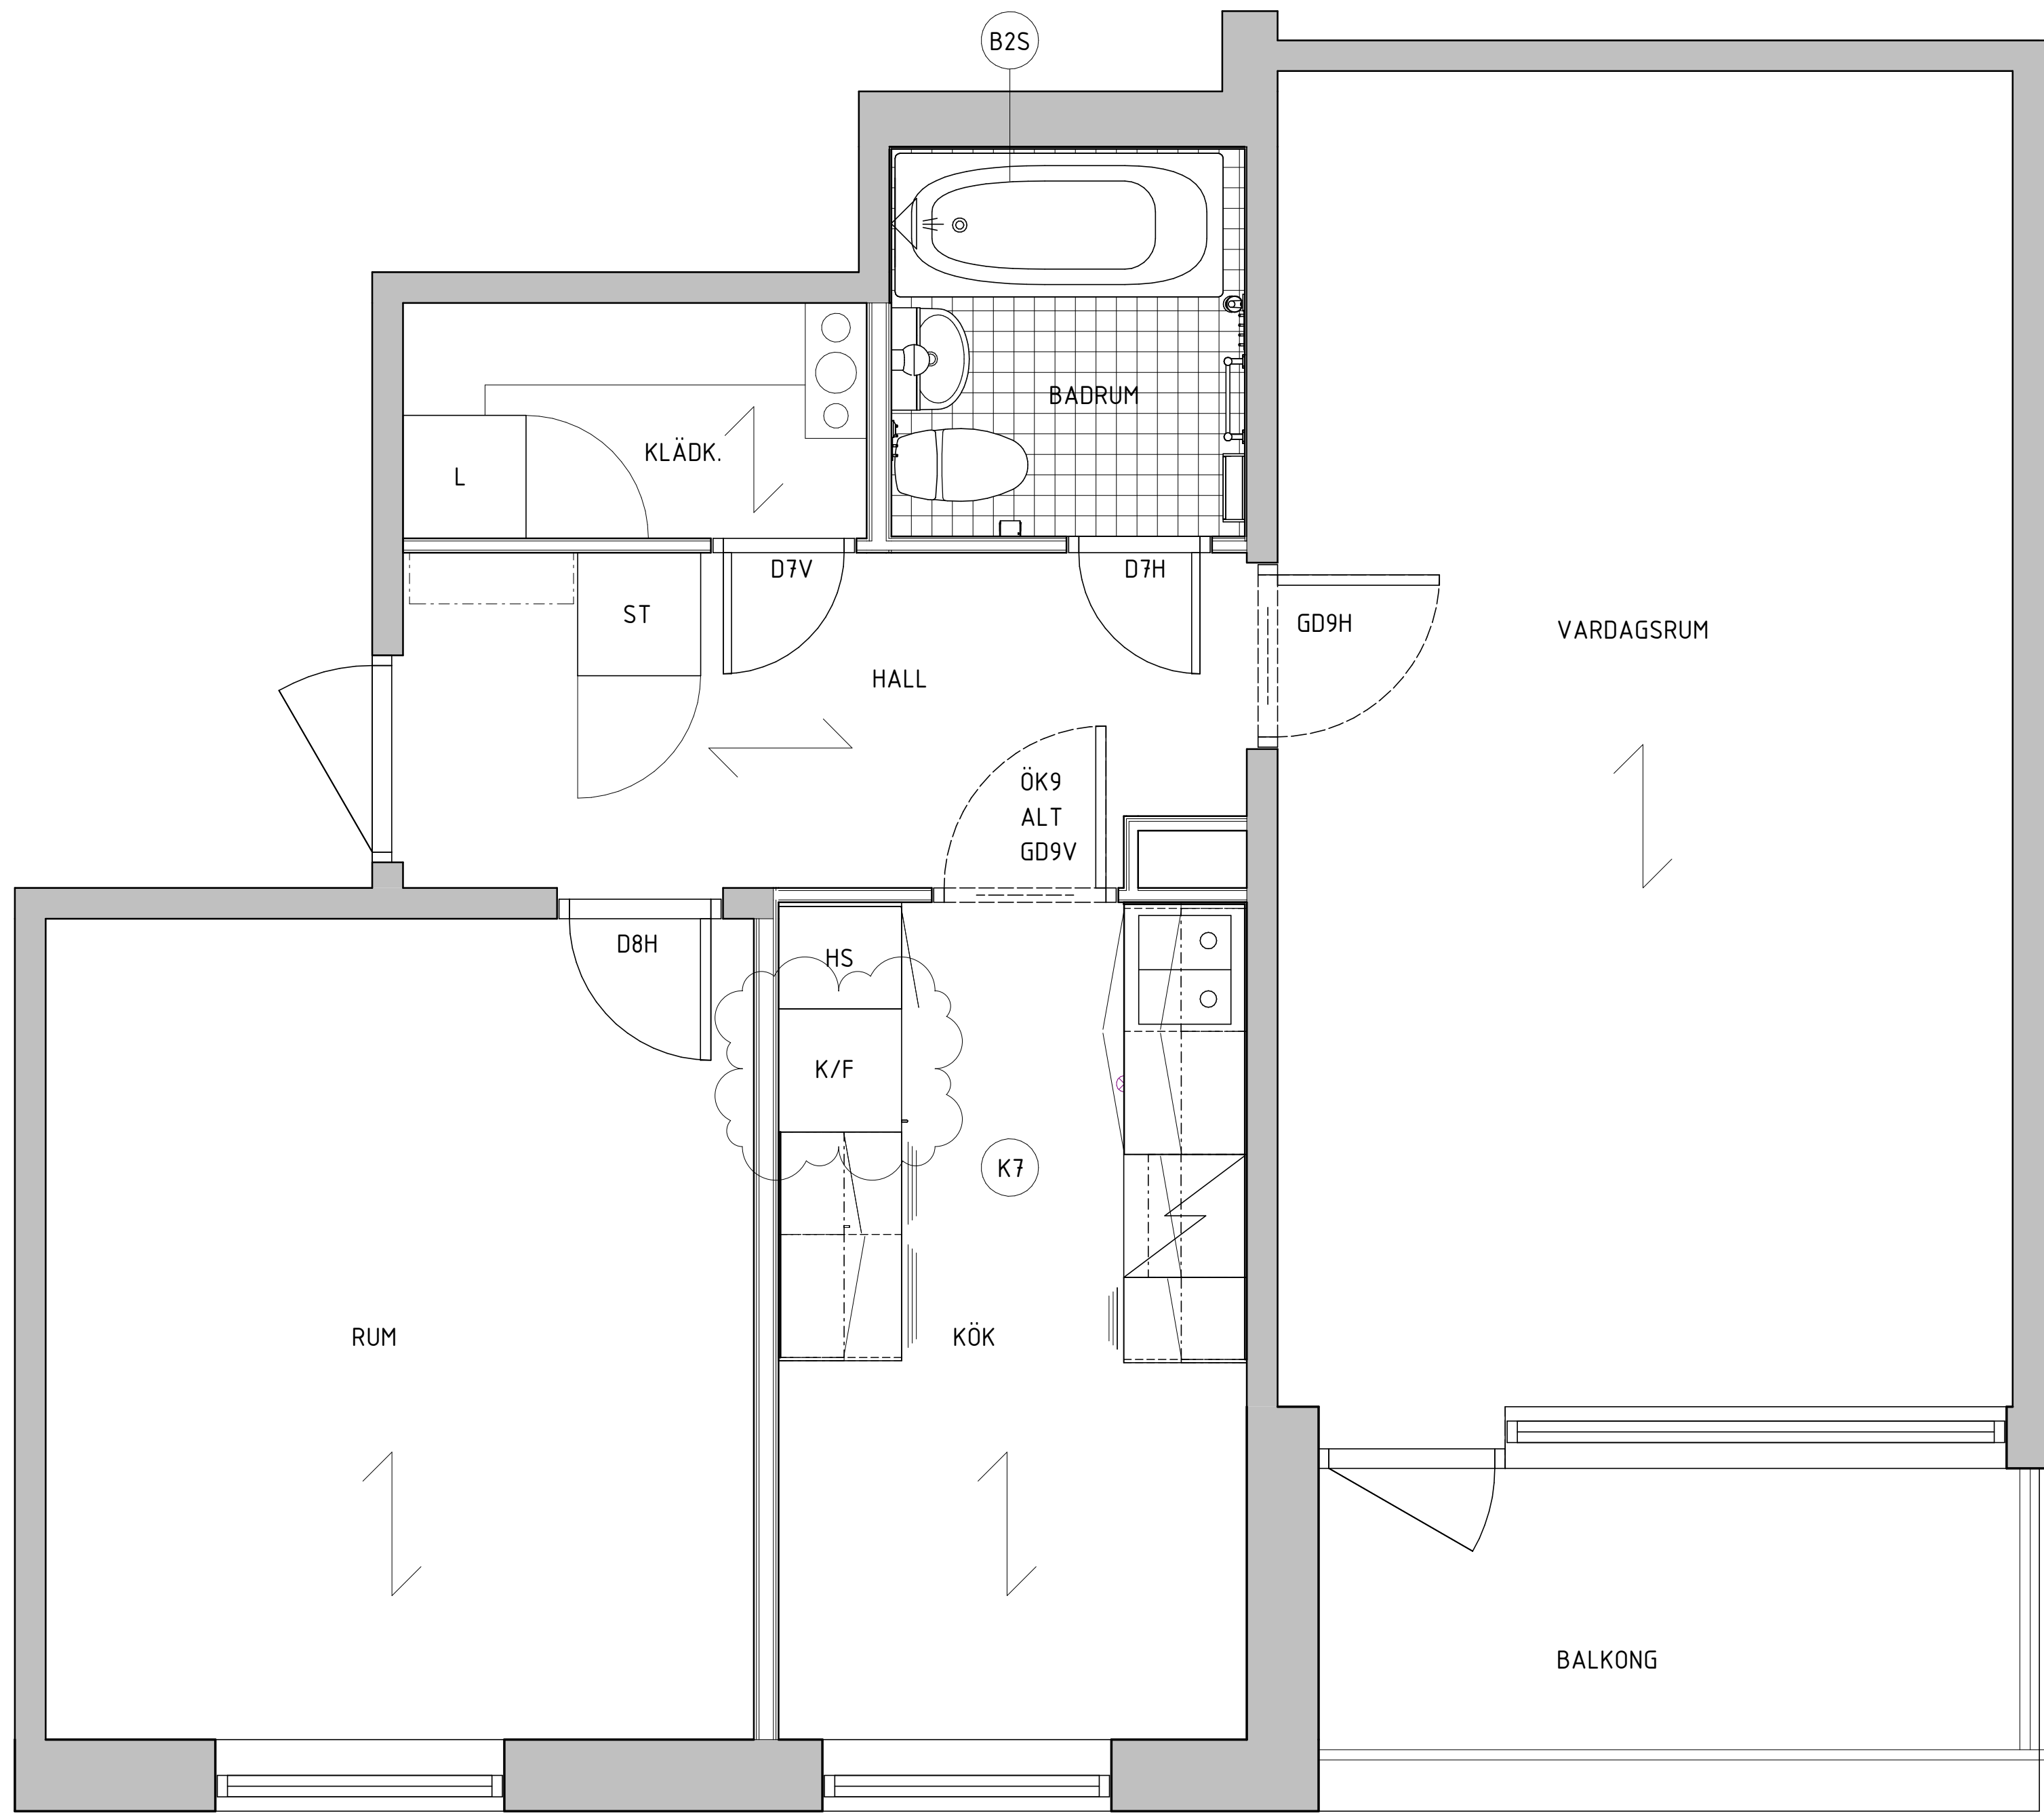

TYP 2A

BET	ANT	KFU 01	ÄNDRINGEN AVSER	UJ	DATUM
FÖRFRÅGNINGSUNDERLAG					
					
✗	A	Equator stockholm AB			tel. 08-506 025 00
	E	Jan Fransson Elkonsult AB			tel. 08-10 39 05
	K	-			tel. -
	V	Drift-och Installationsteknik AB			tel. 08-18 38 00
	PL	Bygg o Fast.konsult i Sthlm AB			tel. 070-548 78 27
UPPDRAG NR		RITAD/KONSTR. AV		HANDLÄGGARE	
1726		A. Eriksson			
DATUM		ANSVARIG		GRANSKAD AV	
2020-11-02		Urban Jällhage		-	
KV BRICKAN 1					
Lägenhet typ 2A					
SKALA		NUMMER			BET
1:20/A1		A40-1-125			1
1:40/A3					