
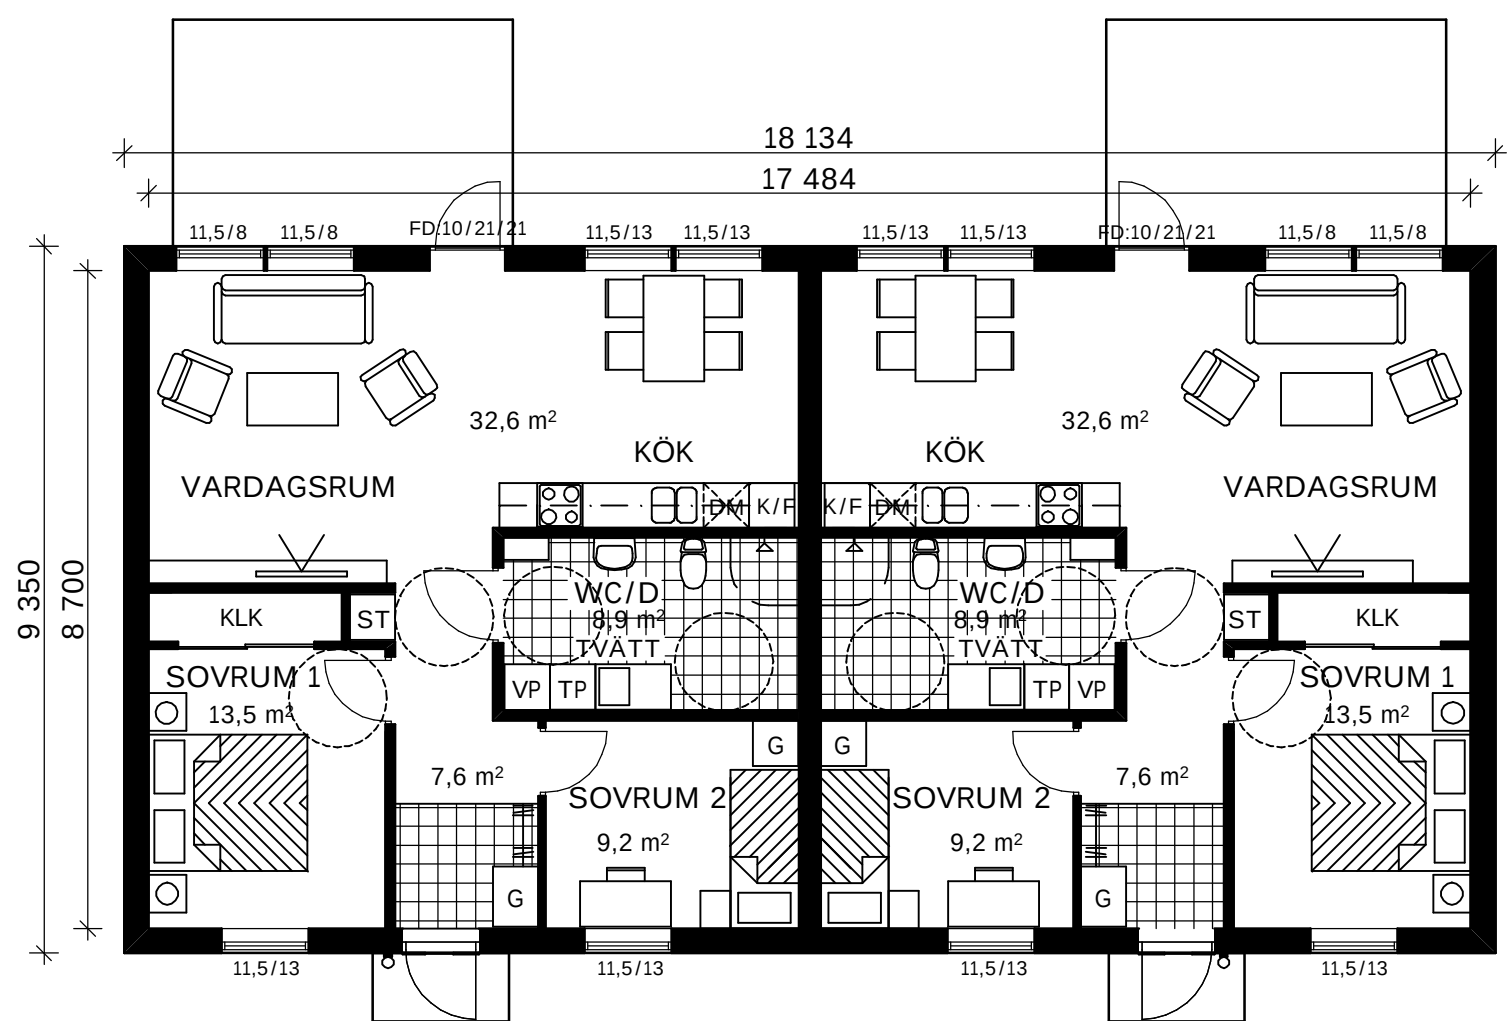
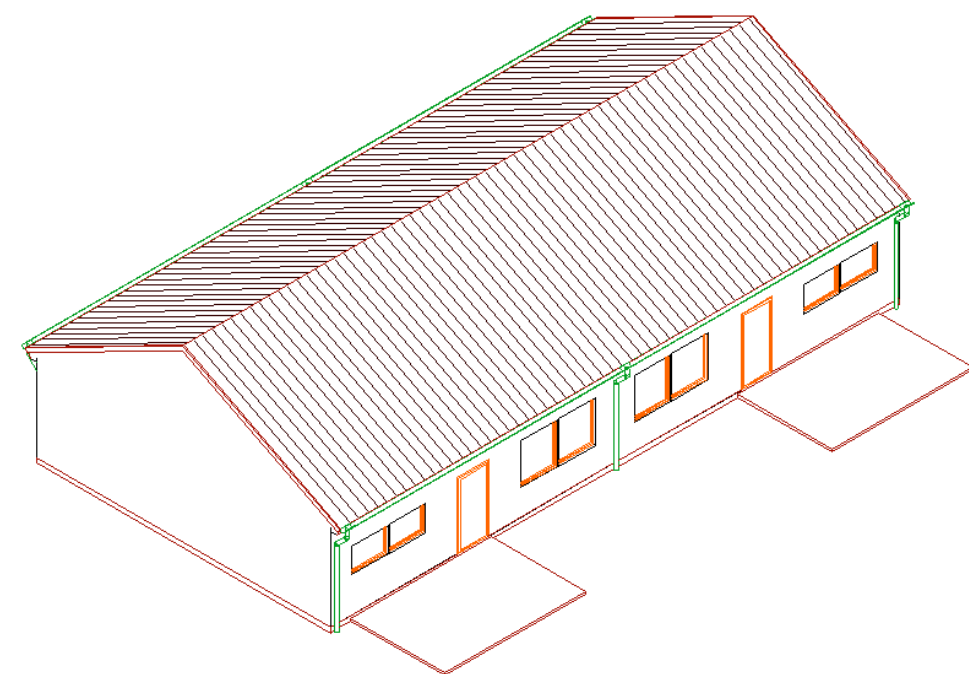
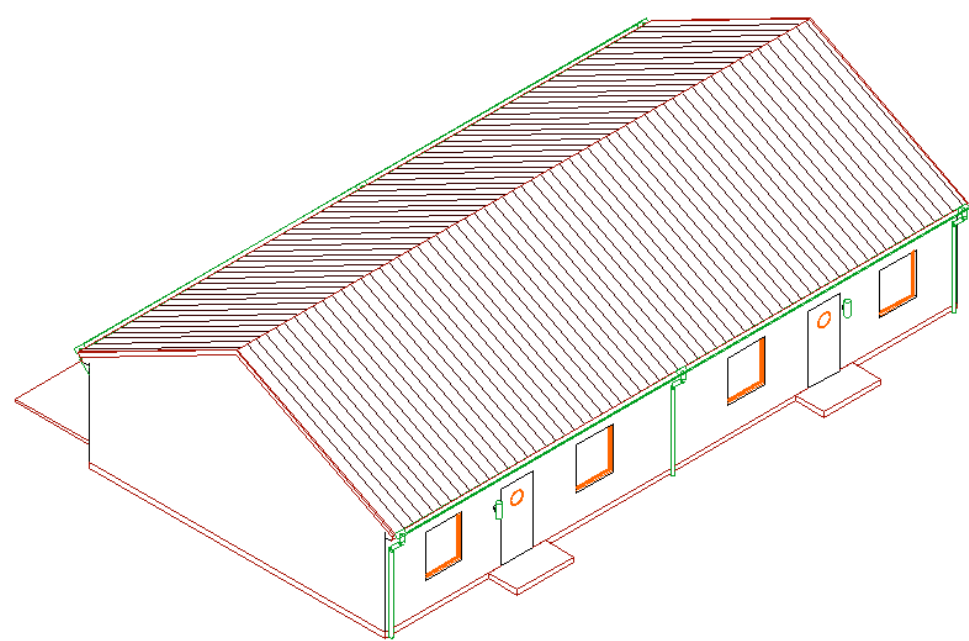


PARHUS 1
2 Lgh á 3 ROK

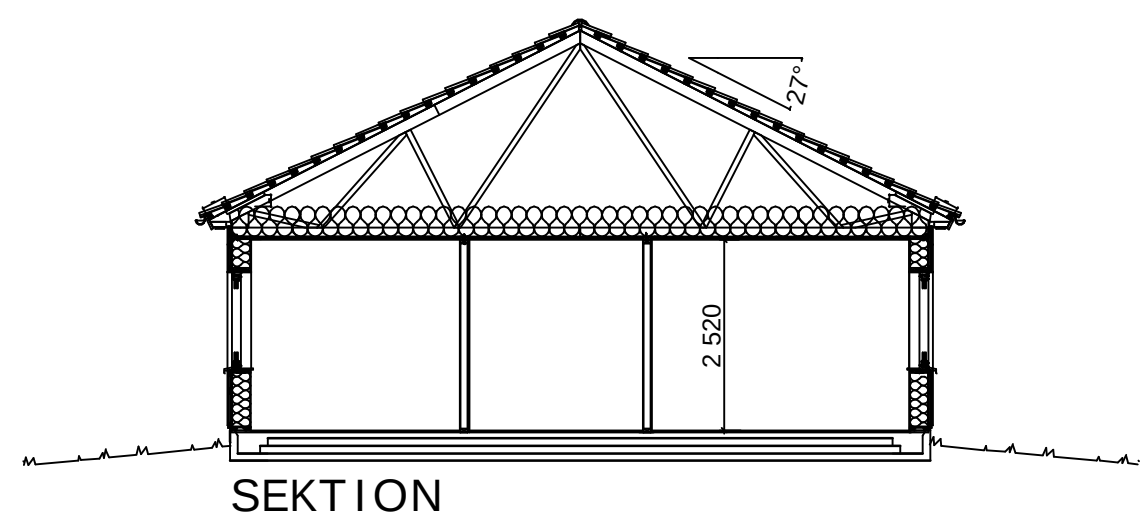

PLAN -
2 Lgh á 3 ROK
Boyta /lgh: 74,8 m²

Fastbet: DEL AV RIBBY 1:479
HANINGE KOMMUN

BYGGLOVSHANDLING

LWLJ Arkitekt Konsult
Lena Walberg-Ljungbeck, Arkitekt SAR
Tel: 0451-35103, Mobil: 070-2472870

REV	ANT	REVIDERINGEN AVSER	SIGN	DATUM
PARHUS 1 - 2 LGH 1-PLANSHUS PLAN, SEKTION				
DATUM	SKALA	RITNINGSNR.	REV	
140220	1:100	A2		