


FÖRKLARINGAR

ALLA MÅTT I MM.

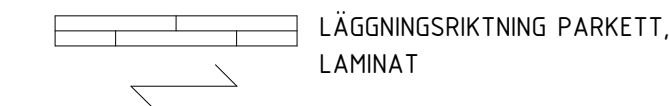


FÖRESKRIFTER

DÖRRMÅTT KONTROLLERAS PÅ PLATS.

HÄNVISNINGAR

ÖVERSIKTSPLAN: RITNING A40-1-101 - 103
PRINCIPUTFÖRÄNDRING TYPLÄGENHET: A40-1-116
KÖKSTYPER: RITNING A46-4-101 - 103, 105-106, 108-109
BADRUMSTYPER: RITNING A46-4-117 - 118, 121 - 122
UPPSTÄLLNING GARDEROBER/STÄDSKÅP: A46-4-123

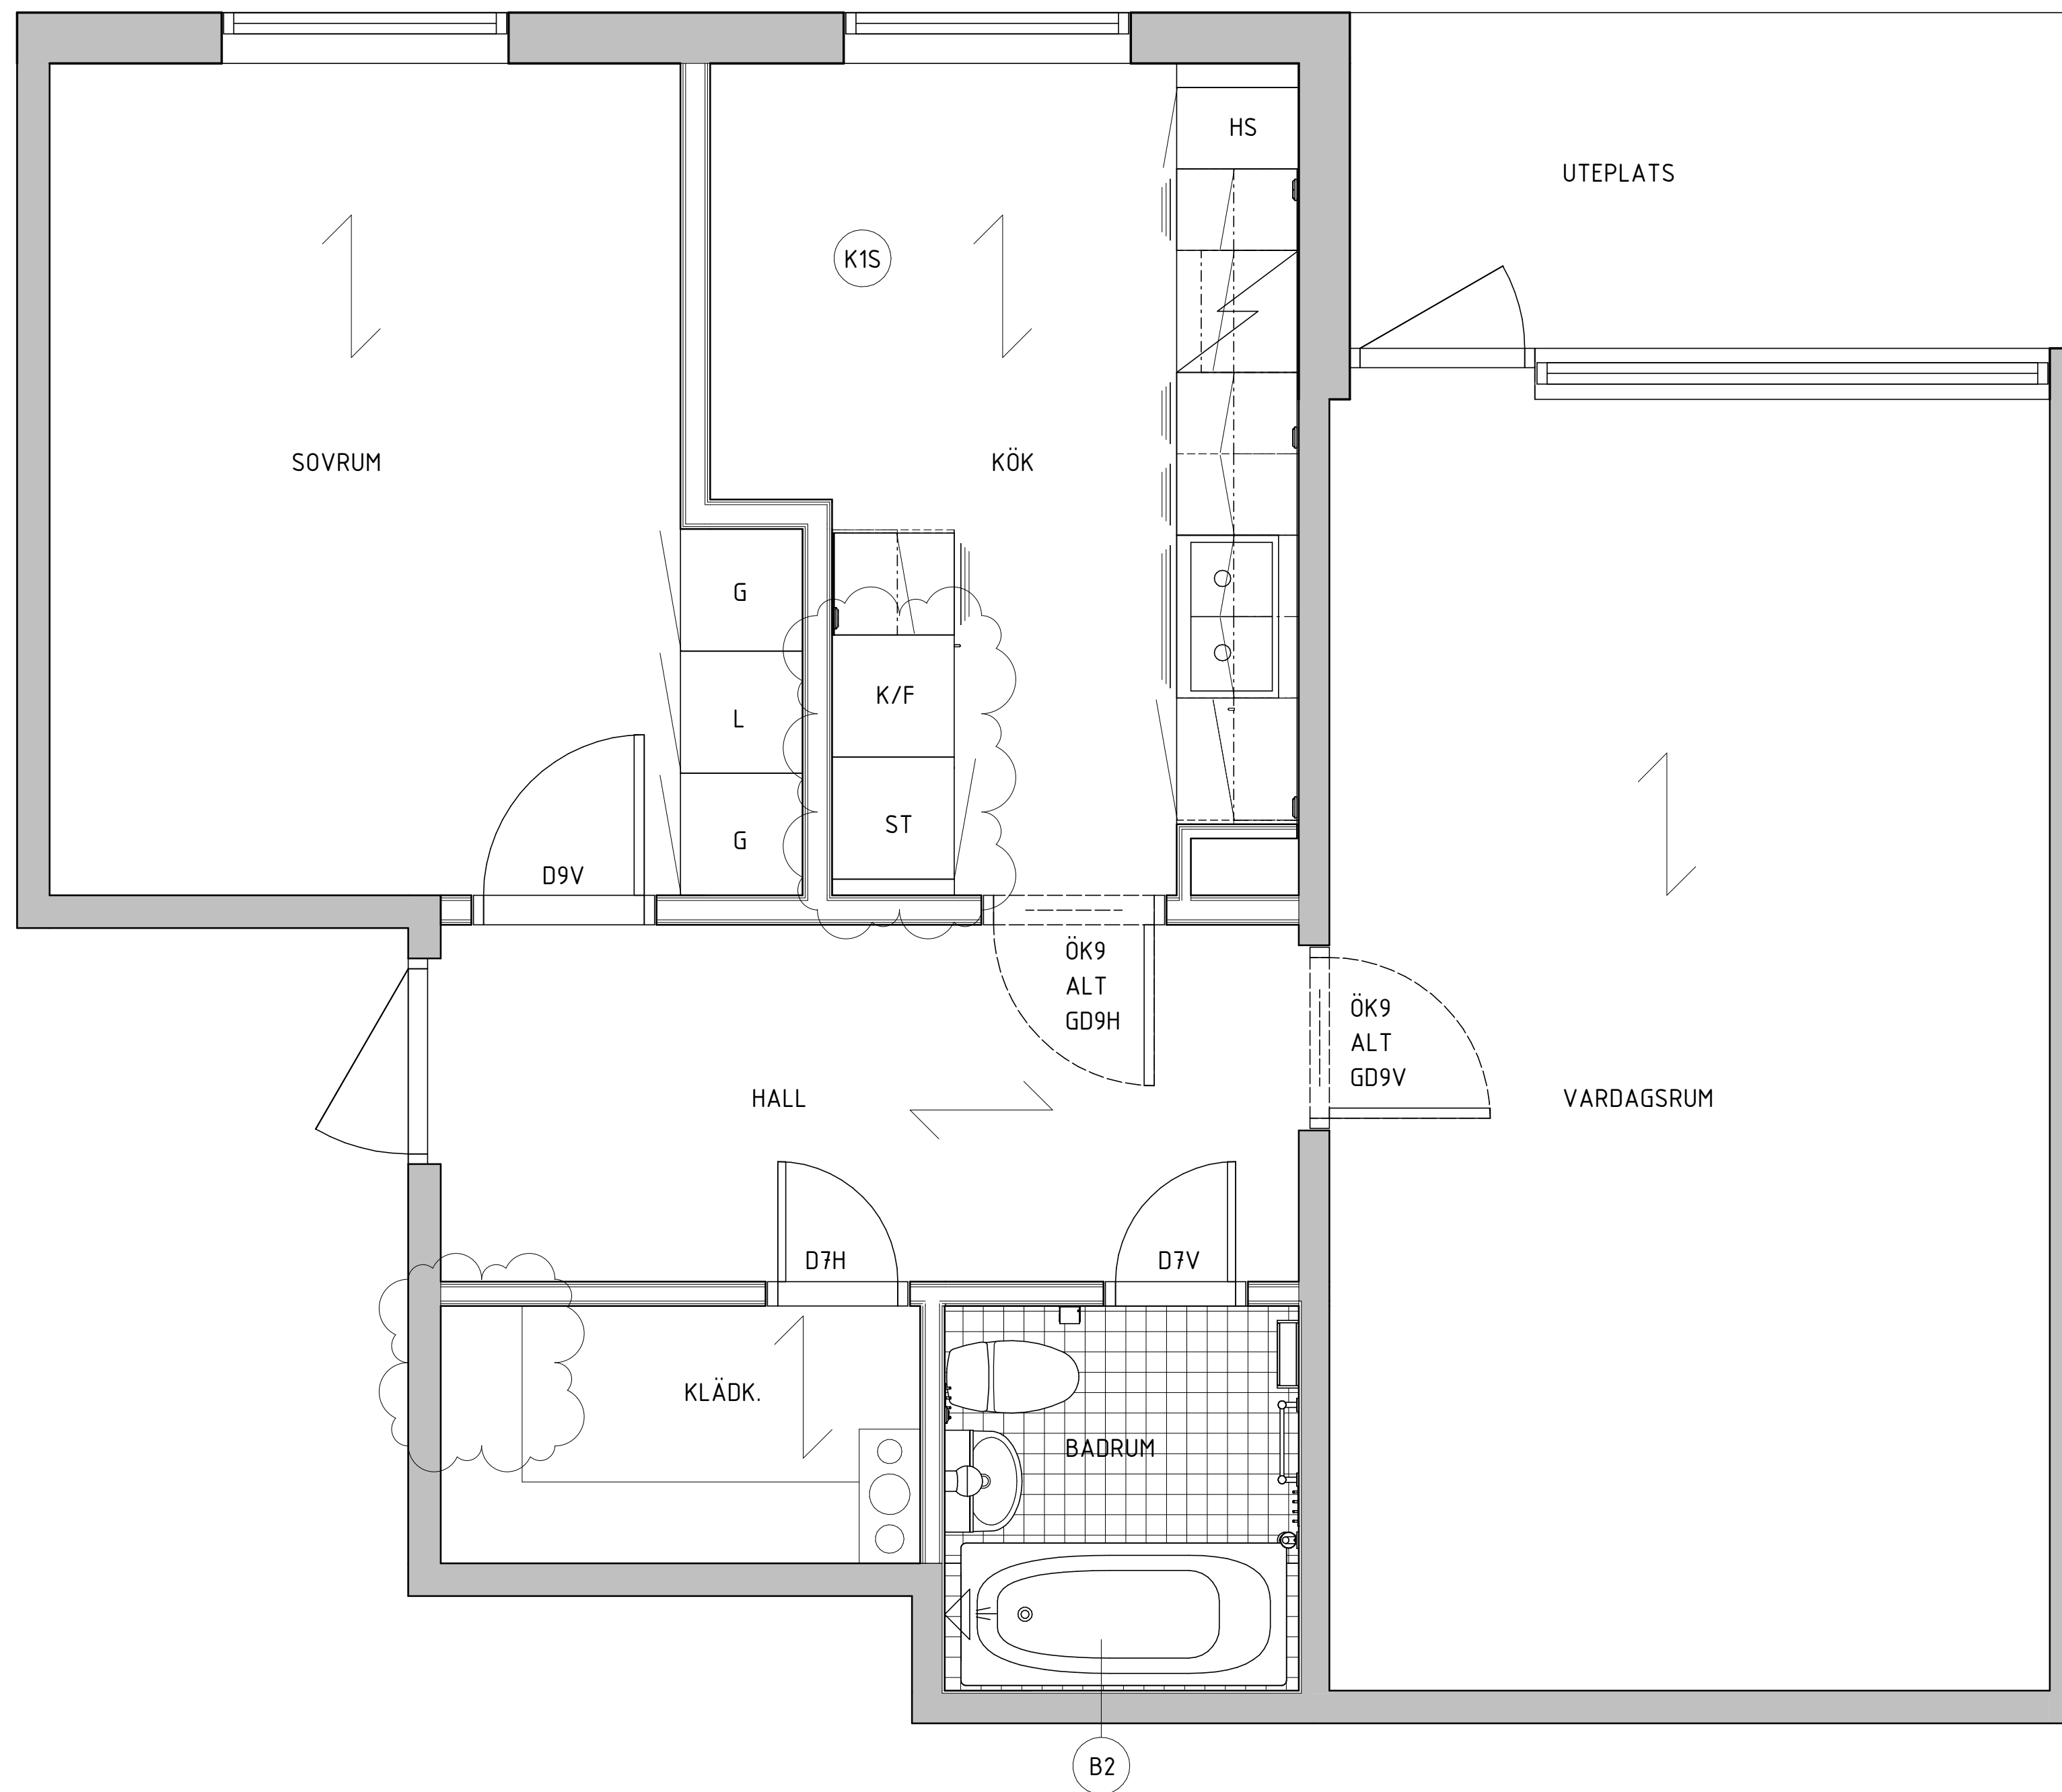

TYP 2B

1	KFU 01	UJ	2021-03-19	
BET	ANT	ÄNDRINGEN AVSER	SIGN	DATUM
FÖRFRÅGNINGSUNDERLAG				
 				
✗	A	Equator stockholm AB	tel. 08-506 025 00	
	E	Jan Fransson Elkonsult AB	tel. 08-10 39 05	
	K	-	tel. -	
	V	Drift-och Installationsteknik AB	tel. 08-18 38 00	
	PL	Bygg o Fast konsult i Sthlm AB	tel. 070-548 78 27	
UPPDRAG NR	RITAD/KONSTR. AV		HANDLÄGGARE	
1726	A. Eriksson		U. Järlhage	
DATUM	ANSVARIG		GRANSKAD AV	
2020-11-02	Urban Järlhage			
KV BRICKAN 1				
Lägenhet typ 2B				
SKALA	NUMMER			BET
1:50/A1	A40-1-128			1
1:100/A3				