

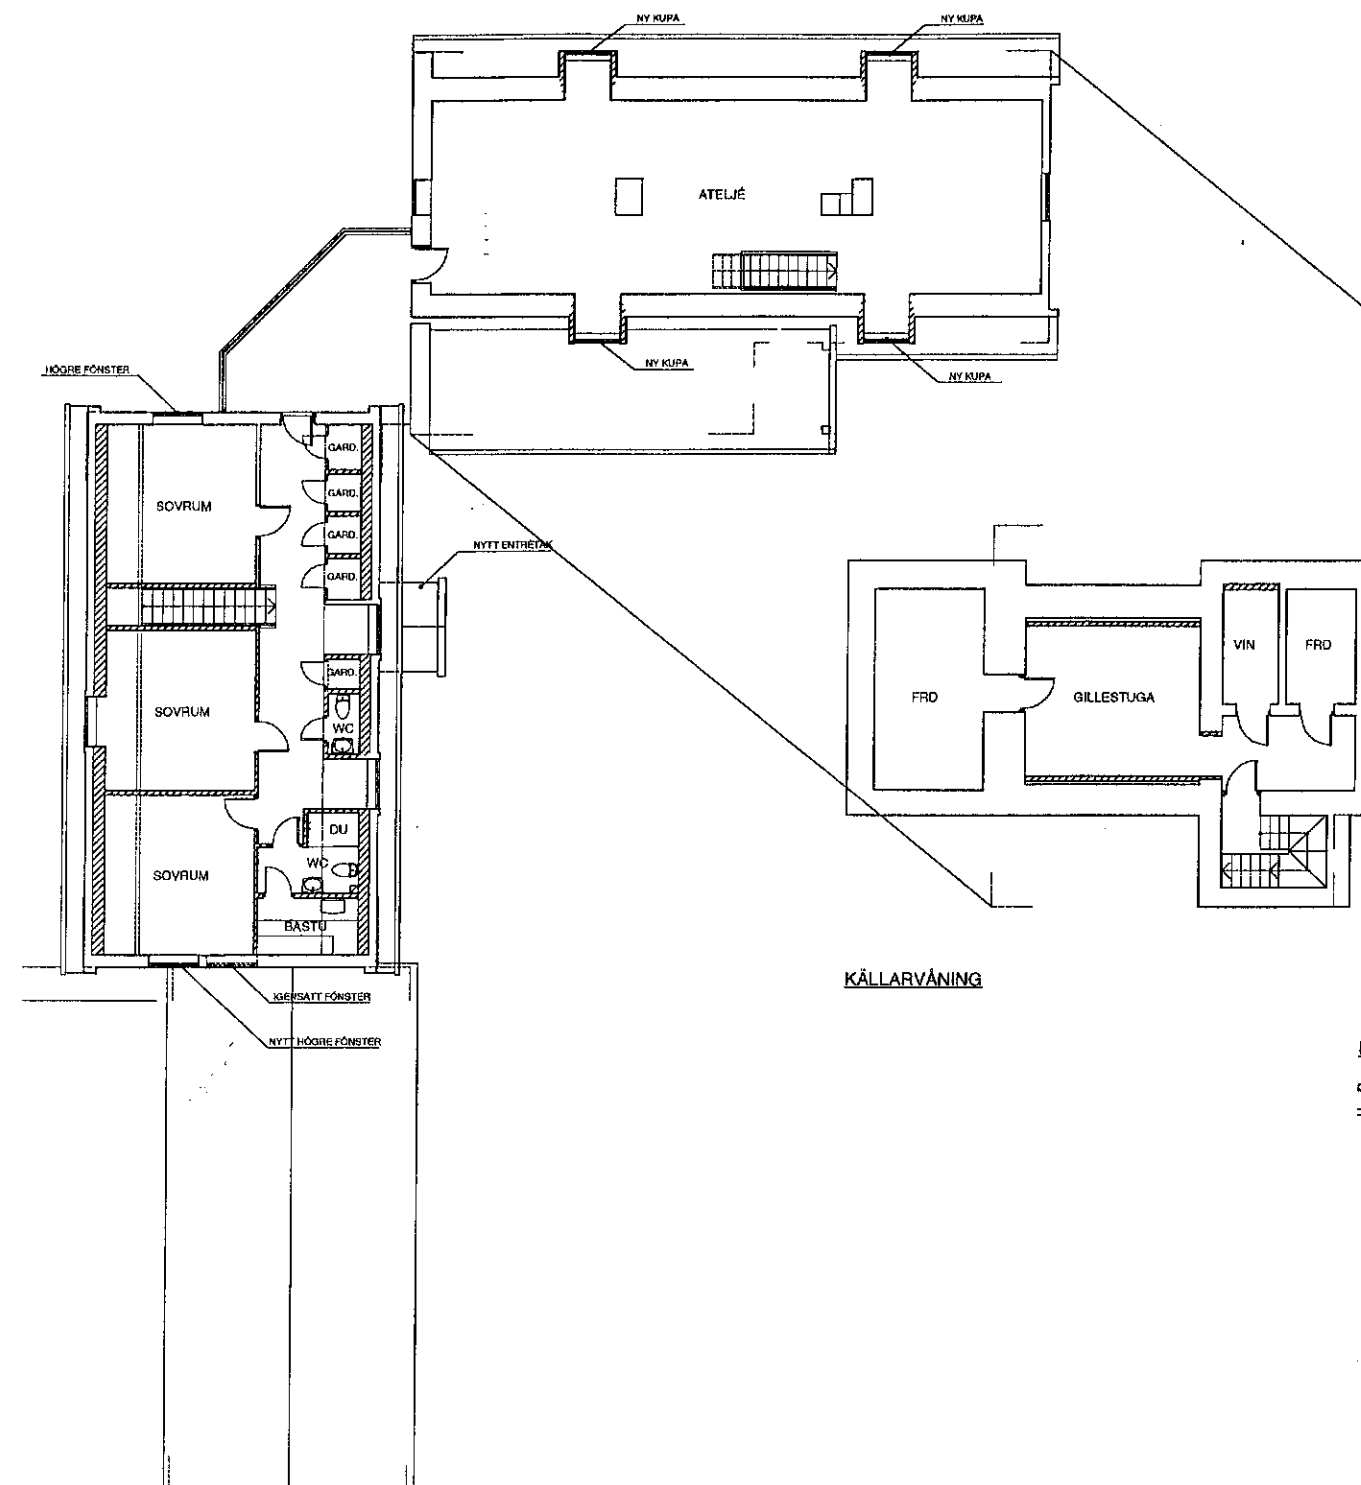


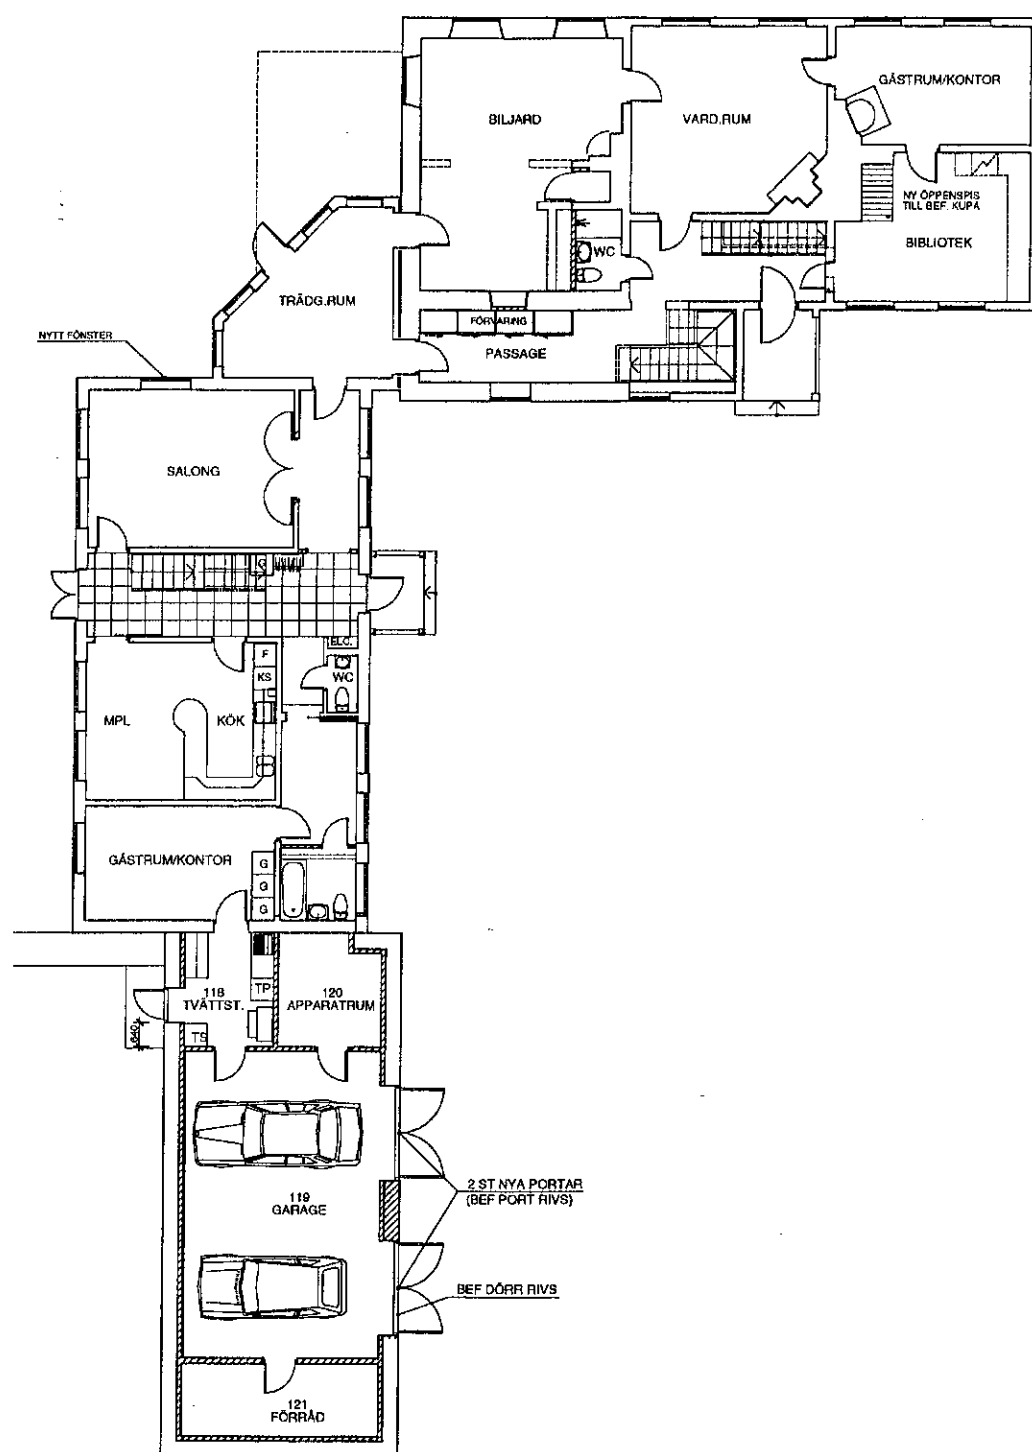


BETECKNINGAR

 NYA VÄGGAR

 RIVNA VÄGGAR RESP. RIVEN INREDN.

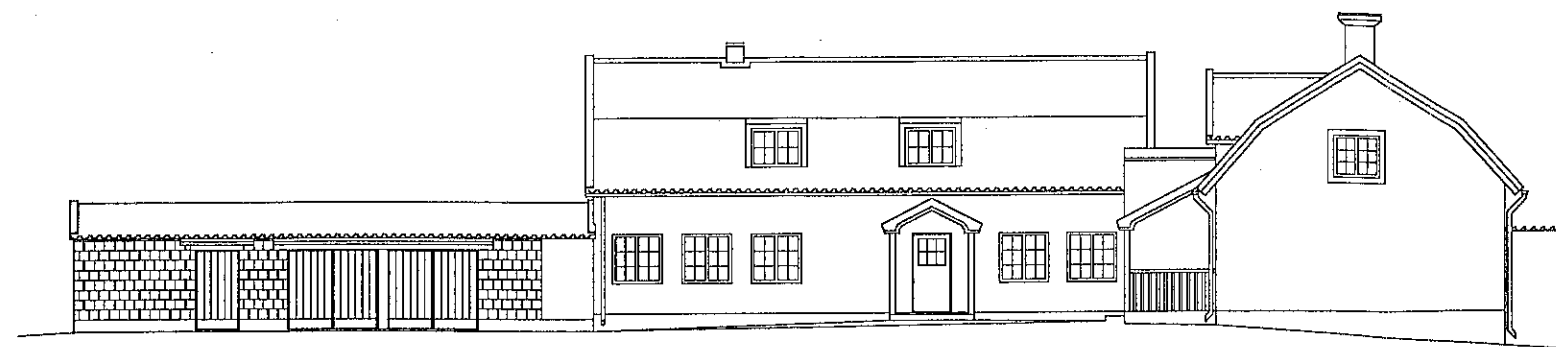


FASADER MOT NORR

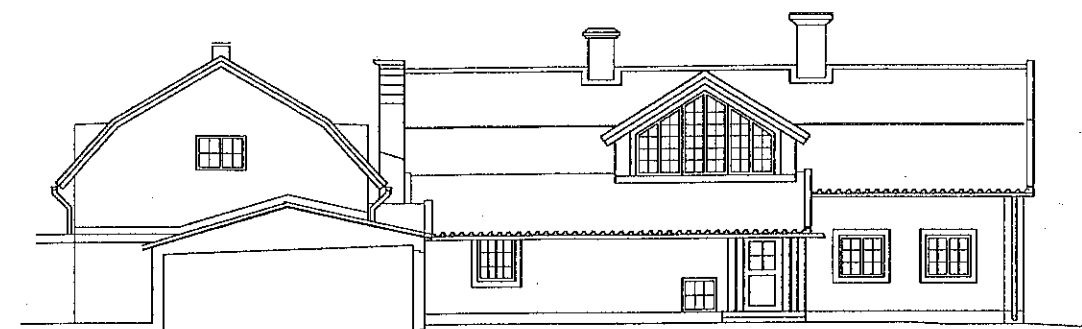

FASADER MOT ÖSTER



FASADER MOT SÖDER

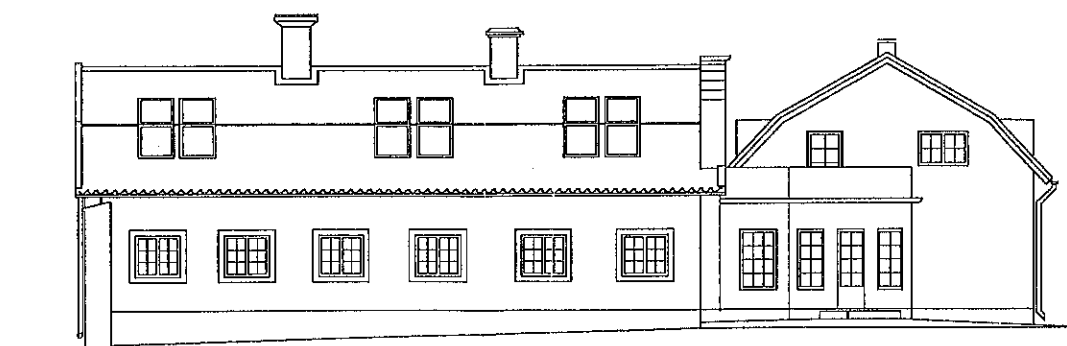

FASADER MOT VÄSTER