


FÖRKLARINGAR

ALLA MÅTT I MM.

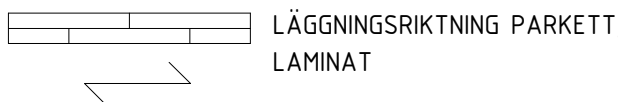


FÖRESKRIFTER

DÖRRMÅTT KONTROLLERAS PÅ PLATS.

HÄNVISNINGAR

ÖVERSIKTSPLAN: RITNING A40-1-101 - 103
PRINCIPUTFÖRÄNDE TYPLÄGENHET: A40-1-116
KÖKTYPYR: RITNING A46-4-101 - 103, 105-106, 108-109
BADRUMSTYPYR: RITNING A46-4-117 - 118, 121 - 122
UPPSTÄLLNING GARDEROBER/STÅDSKÅP: A46-4-123

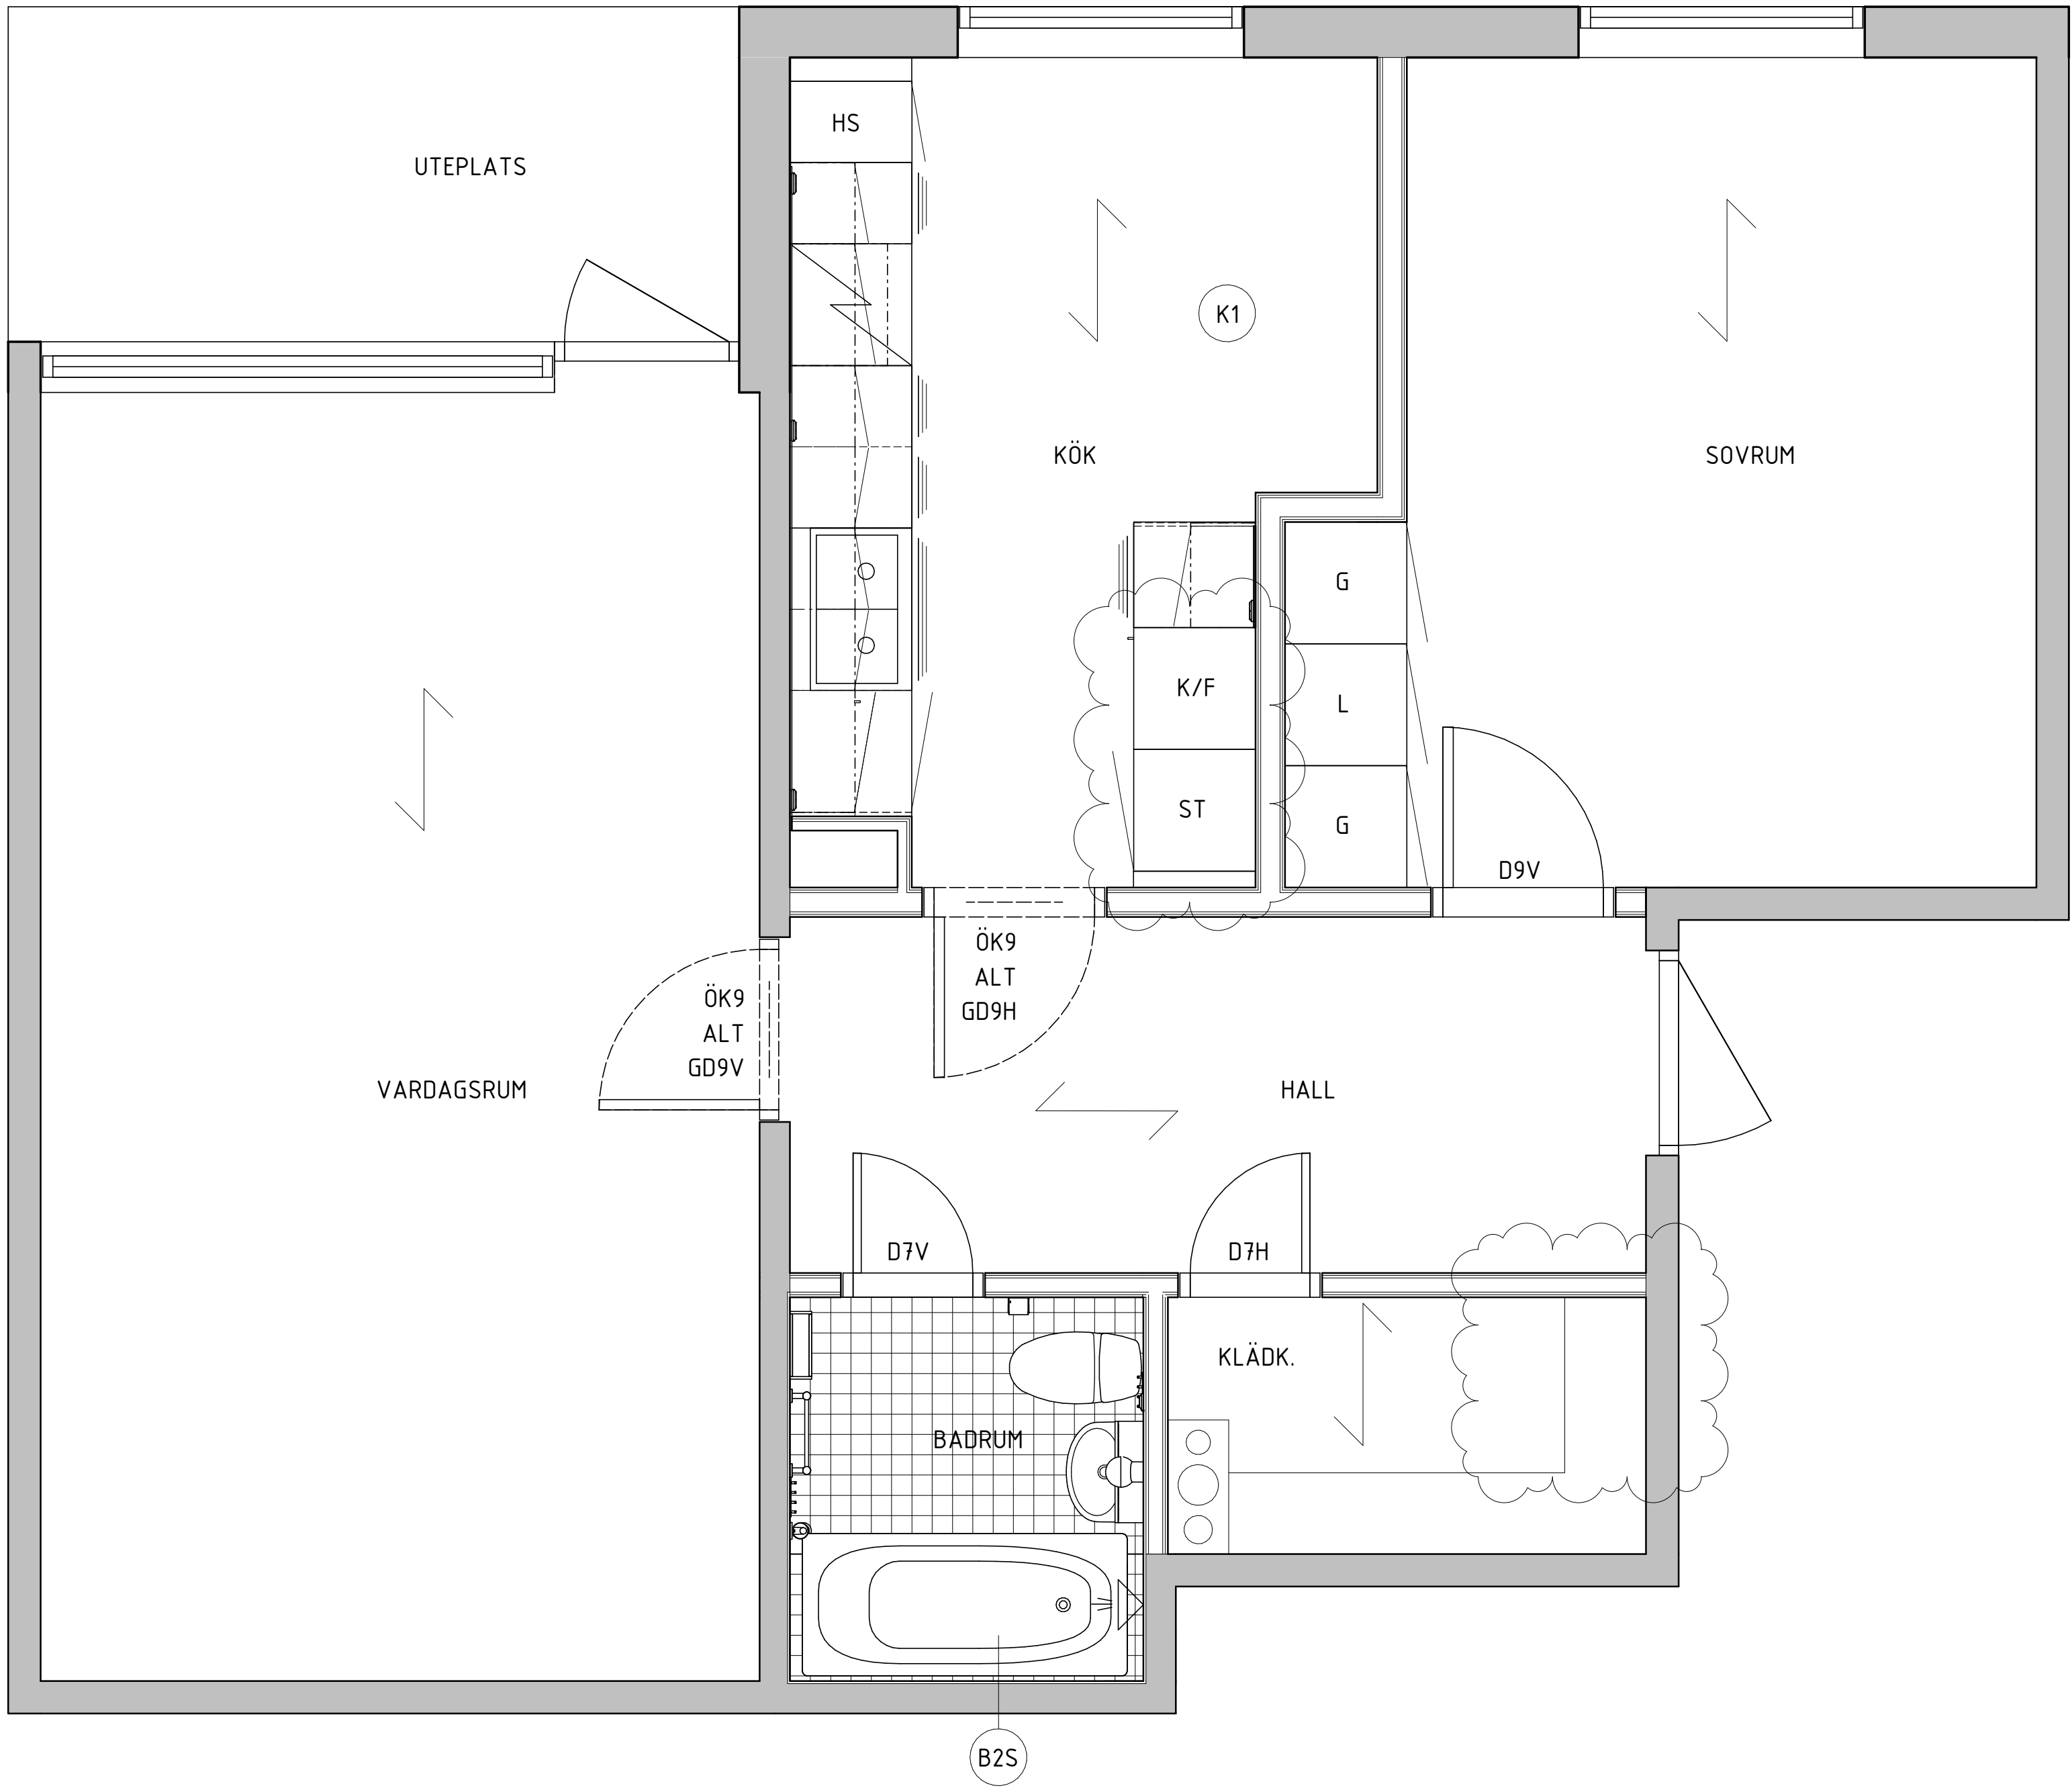

TYP 2BS

1	KFU 01	UJ	2021-03-19	
BET	ANT	ÄNDRINGEN AVSER	SIGN	DATUM
FÖRFRÅGNINGSUNDERLAG				
 				
☒	A	Equator stockholm AB	tel. 08-506 025 00	
	E	Jan Fransson Elkonsult AB	tel. 08-10 39 05	
	K	-	tel. -	
	V	Drift-och Installationsteknik AB	tel. 08-18 38 00	
	PL	Bygg o Fast.konsult i Sthlm AB	tel. 070-548 78 27	
UPPDRAG NR		RITAD/KONSTR. AV	HANDLÄGGARE	
1726		A. Eriksson	U. Jällhage	
DATUM		ANSVARIG	GRANSKAD AV	
2020-11-02		Urban Jällhage		
KV BRICKAN 1				
Lägenhet typ 2BS				
SKALA		NUMMER		BET
1:25/A1		A40-1-129		1
1:50/A3				