


780944

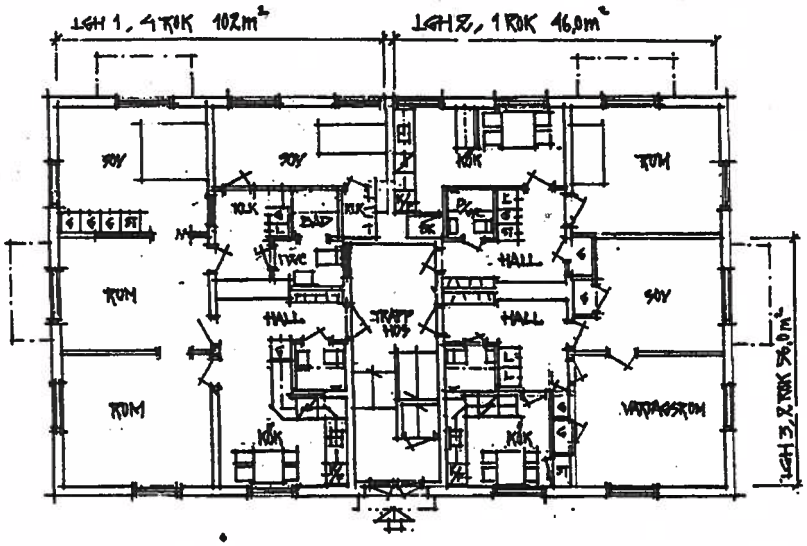

PLAN BOTTENVÅN

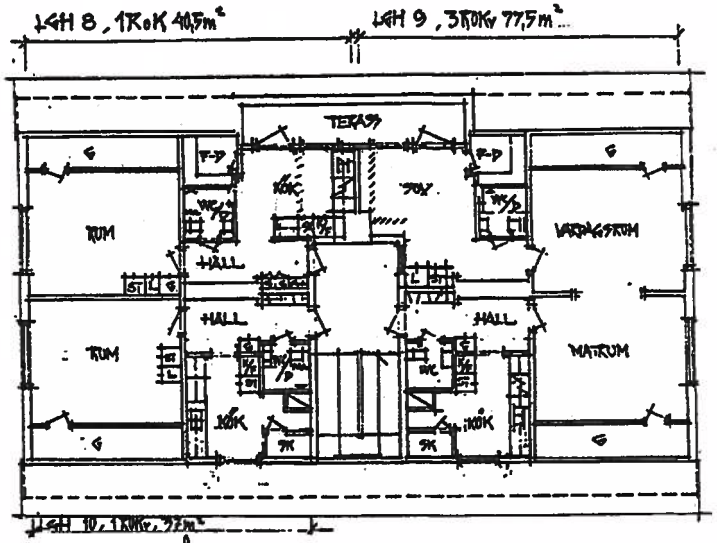

PLAN VINDSVÅN

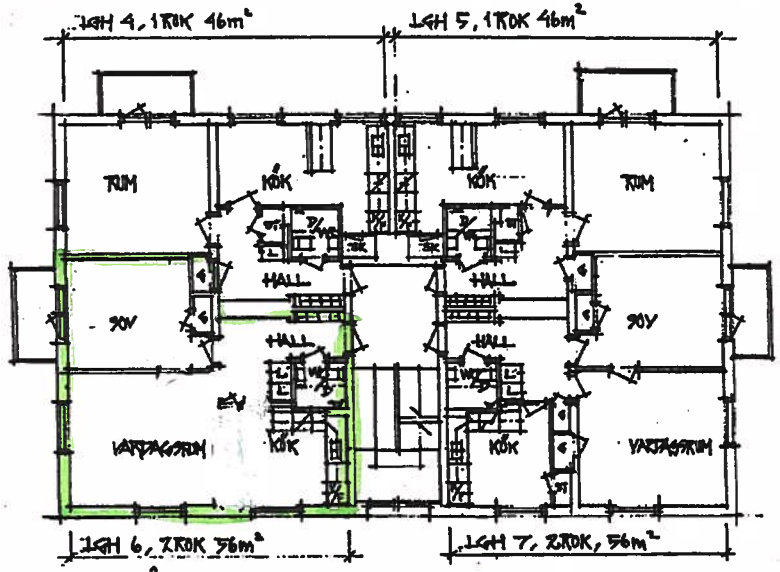

PLAN VÅN 1 TR.

FÖRKLARINGAR

NY VÄGG

VÄGG SOM BORTTAGES

	1993-05-31	KÖK, VINDSVÅN.
REV.	1991-05-27	ALLMÄNT.
		STG 7391, KÖPINGSV. 15, VÄSTERÅS. FLERFAMILJSHUS. ANDRING AV ANDRAD LÄGENHETS-FÖRDELNING. PLANER.
31 OF 04		SKALA 1:100
UTAV AV: G. NYMAN		RITN. NR A 100